




Генеральный план МО "Якшур-Бодыньское"
Якшур-Бодыньского района УР
Карта зон с особым условием
использования территории
Масштаб 1:25 000

Приложение 6
к Генеральному плану МО "Якшур-Бодыньское"
Якшур-Бодыньского района УР

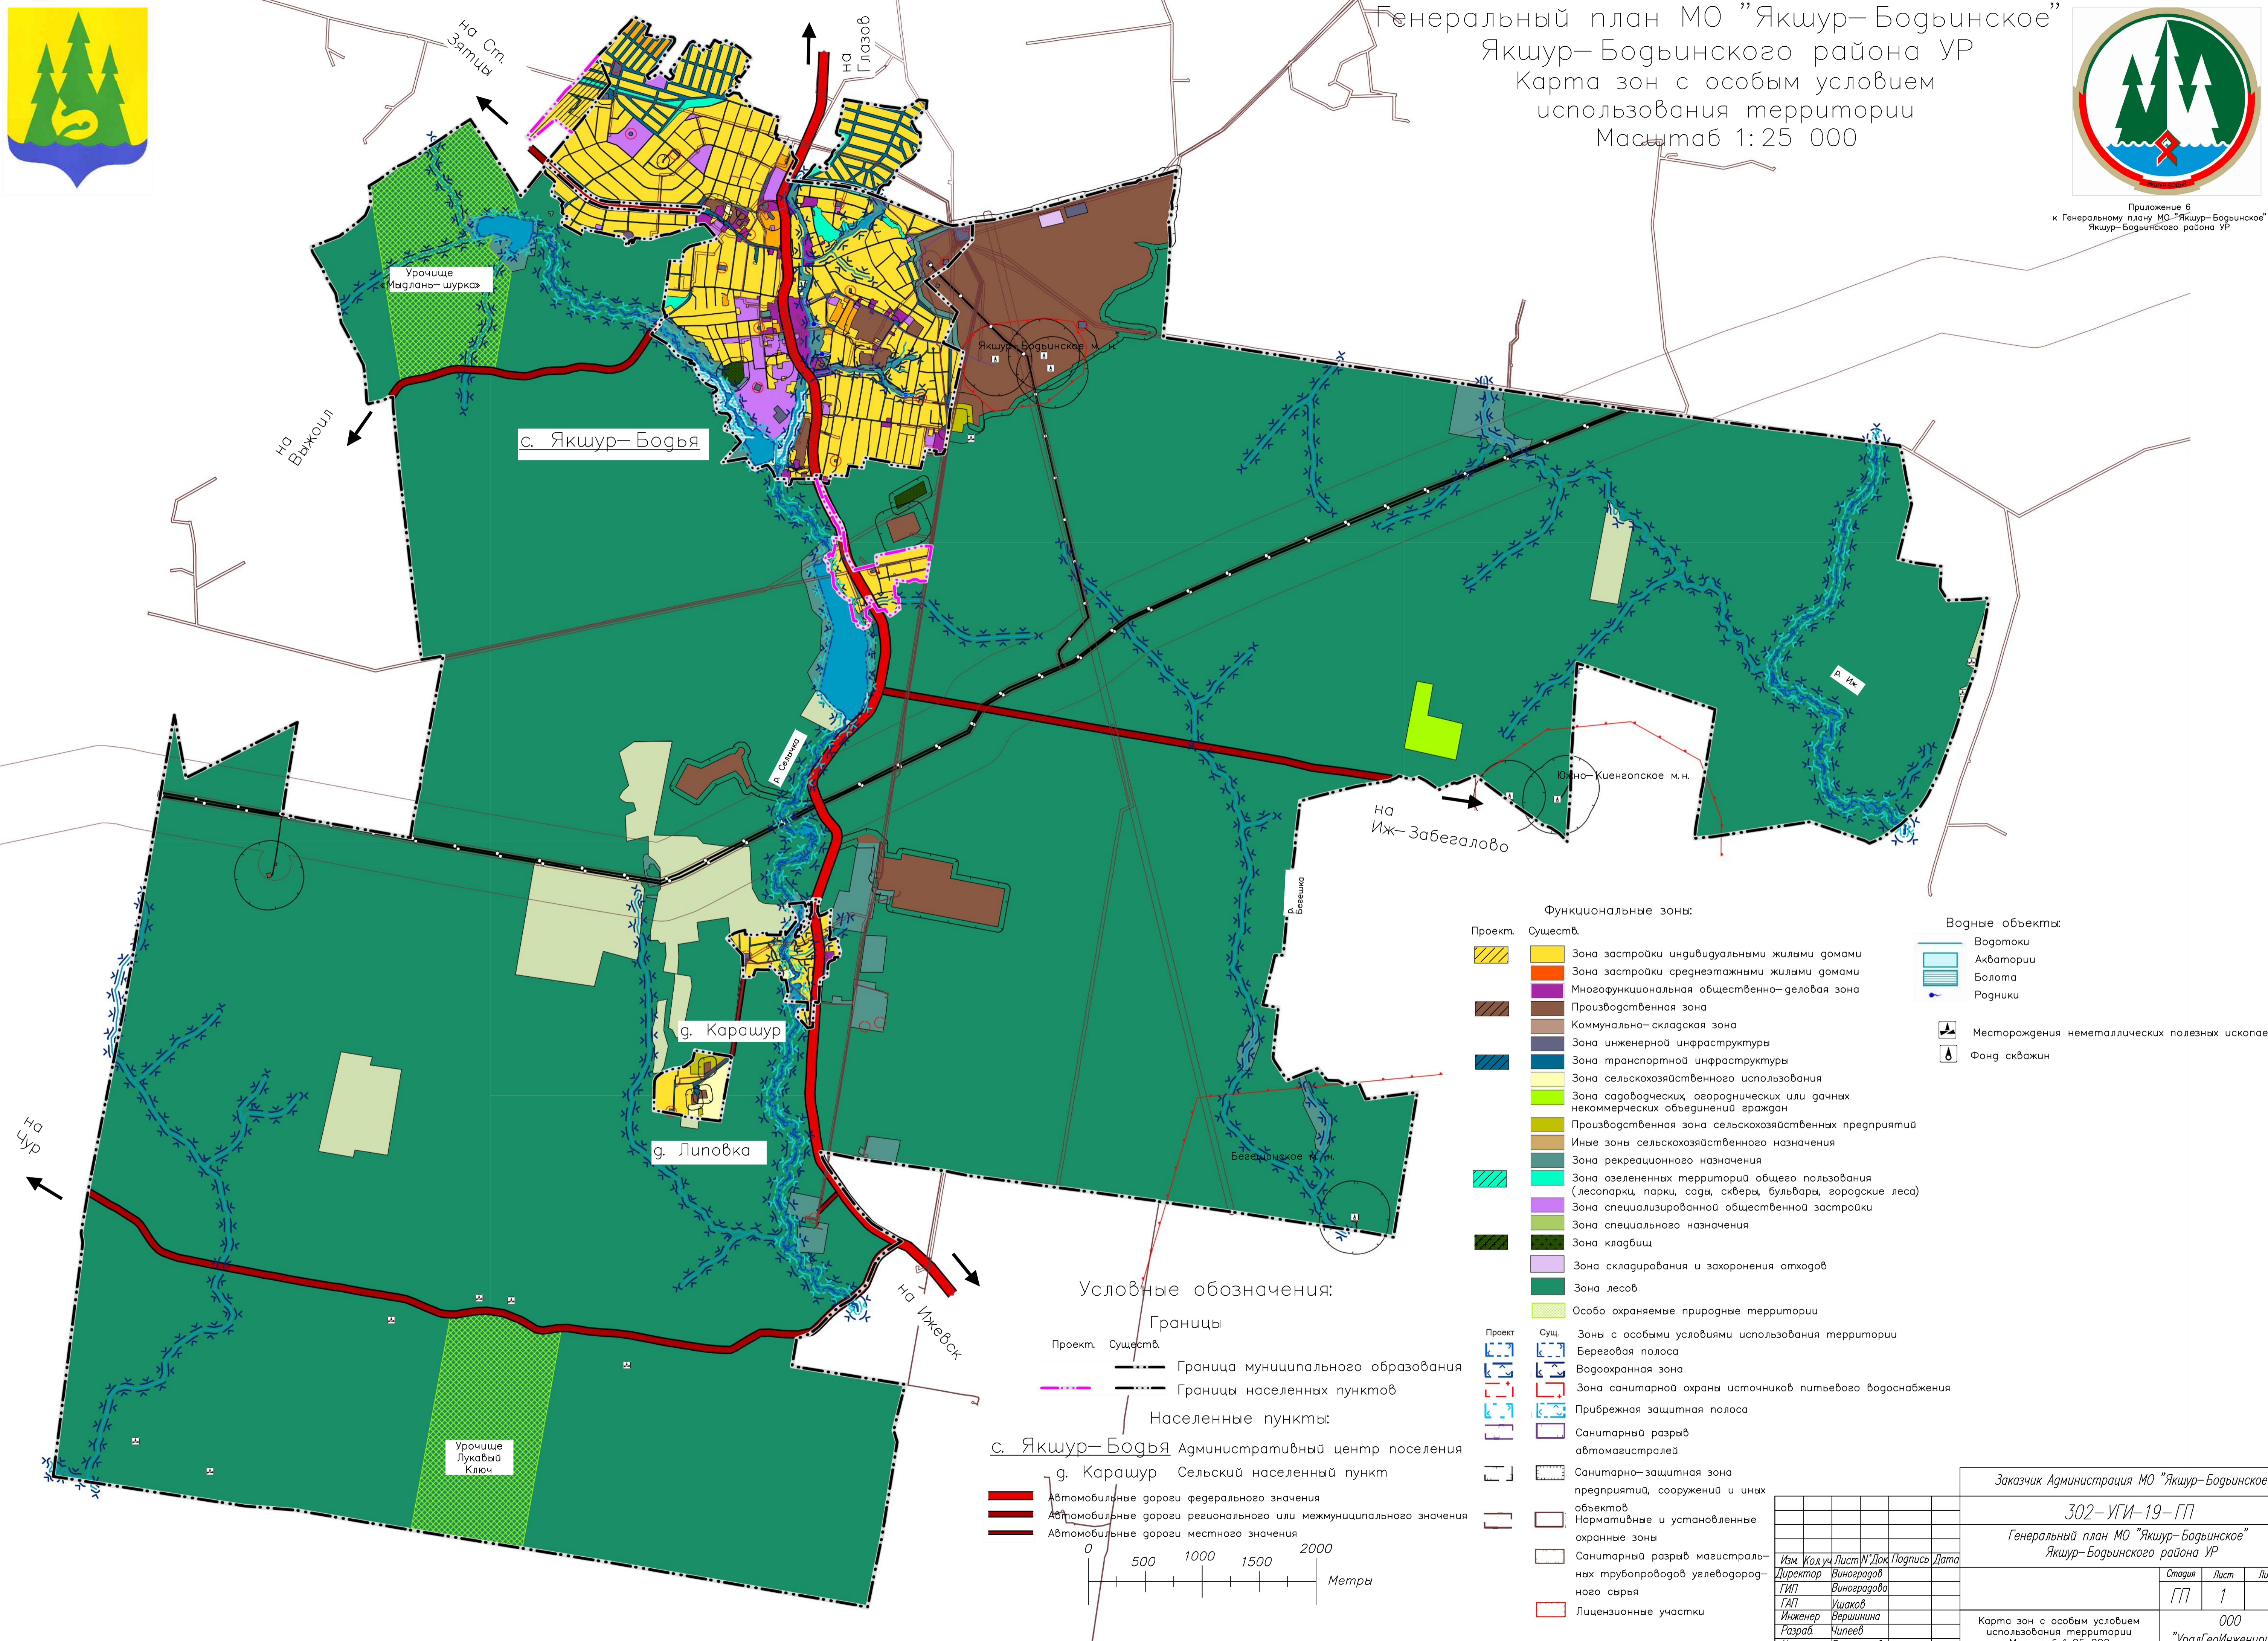

Условные обозначения:

Границы

Граница муниципального образования

Границы населенных пунктов

Населенные пункты:

с. Якшур-Бодья Административный центр поселения

д. Карашур Сельский населенный пункт

Автомобильные дороги федерального значения

Автомобильные дороги регионального или межмуниципального значения

Автомобильные дороги местного значения

0 500 1000 1500 2000 Метры

Функциональные зоны:

Проект. Сущест.

Зона застройки индивидуальными жилыми домами

Зона застройки среднетажными жилыми домами

Многофункциональная общественно-деловая зона

Производственная зона

Коммунально-складская зона

Зона инженерной инфраструктуры

Зона транспортной инфраструктуры

Зона сельскохозяйственного использования

Зона садоводческих, огороднических или дачных некоммерческих объединений граждан

Производственная зона сельскохозяйственных предприятий

Иные зоны сельскохозяйственного назначения

Зона рекреационного назначения

Зона озелененных территорий общего пользования (лесопарки, парки, сады, скверы, бульвары, городские леса)

Зона специализированной общественной застройки

Зона специального назначения

Зона кладбищ

Зона складирования и захоронения отходов

Зона лесов

Особо охраняемые природные территории

Зоны с особыми условиями использования территории

Береговая полоса

Водоохранная зона

Зона санитарной охраны источников питьевого водоснабжения

Прибрежная защитная полоса

Санитарный разрыв автомагистралей

Санитарно-защитная зона предприятий, сооружений и иных объектов

Нормативные и установленные охранные зоны

Санитарный разрыв магистральных трубопроводов углеводородного сырья

Лицензионные участки

Водные объекты:

Водотоки

Акватории

Болота

Родники

Месторождения неметаллических полезных ископаемых

Фонд скважин

Заказчик Администрация МО "Якшур-Бодыньское"				
302-УГИ-19-ГП				
Генеральный план МО "Якшур-Бодыньское"				
Якшур-Бодыньского района УР				
Изм.	Кол.уч.	Лист/Листов	Док.Подпись	Дата
Директор	Виноградов			
ГИП	Виноградова			
ГАП	Ушаков			
Инженер	Вершинина			
Разраб.	Чипеев			
Н.контр.	Виноградова			

Стария	Лист	Листов
ГП	1	

Карта зон с особым условием использования территории Масштаб 1:25 000

000

"УралГеоИнжиниринг"