



Генеральный план МО "Якшур–Бодьинское"
Якшур–Бодьинского района УР
Карта границ населенных пунктов
Масштаб 1:25 000



Приложение 1
к Генеральному плану МО "Якшур–Бодьинское"
Якшур–Бодьинского района УР

Муниципальное образование
"Большеошворцинское"

Муниципальное образование
"Чуровское"


Муниципальное образование
"Якшурское"

Муниципальное образование
"Сельчинское"

- Категории земель:
- | Проект. | Существ. | Описание |
|---------|----------|--|
| | | Земли населенных пунктов |
| | | Земли сельскохозяйственного назначения |
| | | Земли промышленности, энергетики, транспорта, связи, радиовещания, телевидения, информатики, земли для обеспечения космической деятельности, земли обороны, безопасности и земли иного специального назначения |
| | | Земли особо охраняемых территорий и объектов |
| | | Земли лесного фонда |
| | | Земли запаса |
- Водные объекты:
- | Проект. | Существ. | Описание |
|---------|----------|-----------|
| | | Водотоки |
| | | Акватории |
| | | Болота |
| | | Родники |
- Автомобильные дороги:
- | Проект. | Существ. | Описание |
|---------|----------|---|
| | | Автомобильные дороги федерального значения |
| | | Автомобильные дороги регионального или межмуниципального значения |
| | | Автомобильные дороги местного значения |

- Условные обозначения:
- Границы
- | Проект. | Существ. | Описание |
|---------|----------|------------------------------------|
| | | Граница муниципального образования |
| | | Границы населенных пунктов |
- Населенные пункты:
- | Проект. | Существ. | Описание |
|---------|----------|----------------------------------|
| | | Административный центр поселения |
| | | Сельский населенный пункт |

с. Якшур–Бодья
д. Карашур

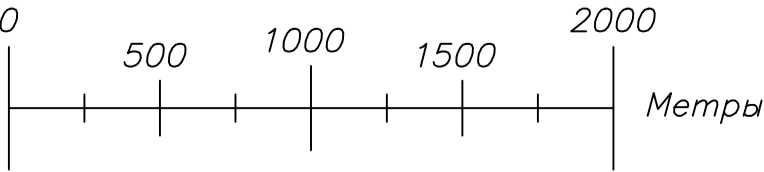

Заказчик Администрация МО "Якшур–Бодьинское"

302–УГИ–19–ГП

Генеральный план МО "Якшур–Бодьинское"
Якшур–Бодьинского района УР

| Изм. | Кол.уч. | Лист | И.Док. | Подпись | Дата |
|----------|-------------|------|--------|---------|------|
| Директор | Виноградов | | | | |
| ГИП | Виноградова | | | | |
| ГАП | Ушаков | | | | |
| Инженер | Вершинина | | | | |
| Разраб. | Чипеев | | | | |
| Н.контр. | Виноградова | | | | |

| Страница | Лист | Листов |
|---------------------|------|--------|
| ГП | 1 | |
| 000 | | |
| "УралГеоИнжиниринг" | | |

Карта границ населенных пунктов
М 1:25 000

Формат А