




Генеральный план МО "Якшур–Бодьинское"
Якшур–Бодьинского района УР
Карта планируемого размещения объектов
местного значения
Масштаб 1:25 000



Приложение 2
к Генеральному плану МО "Якшур–Бодьинское"
Якшур–Бодьинского района УР

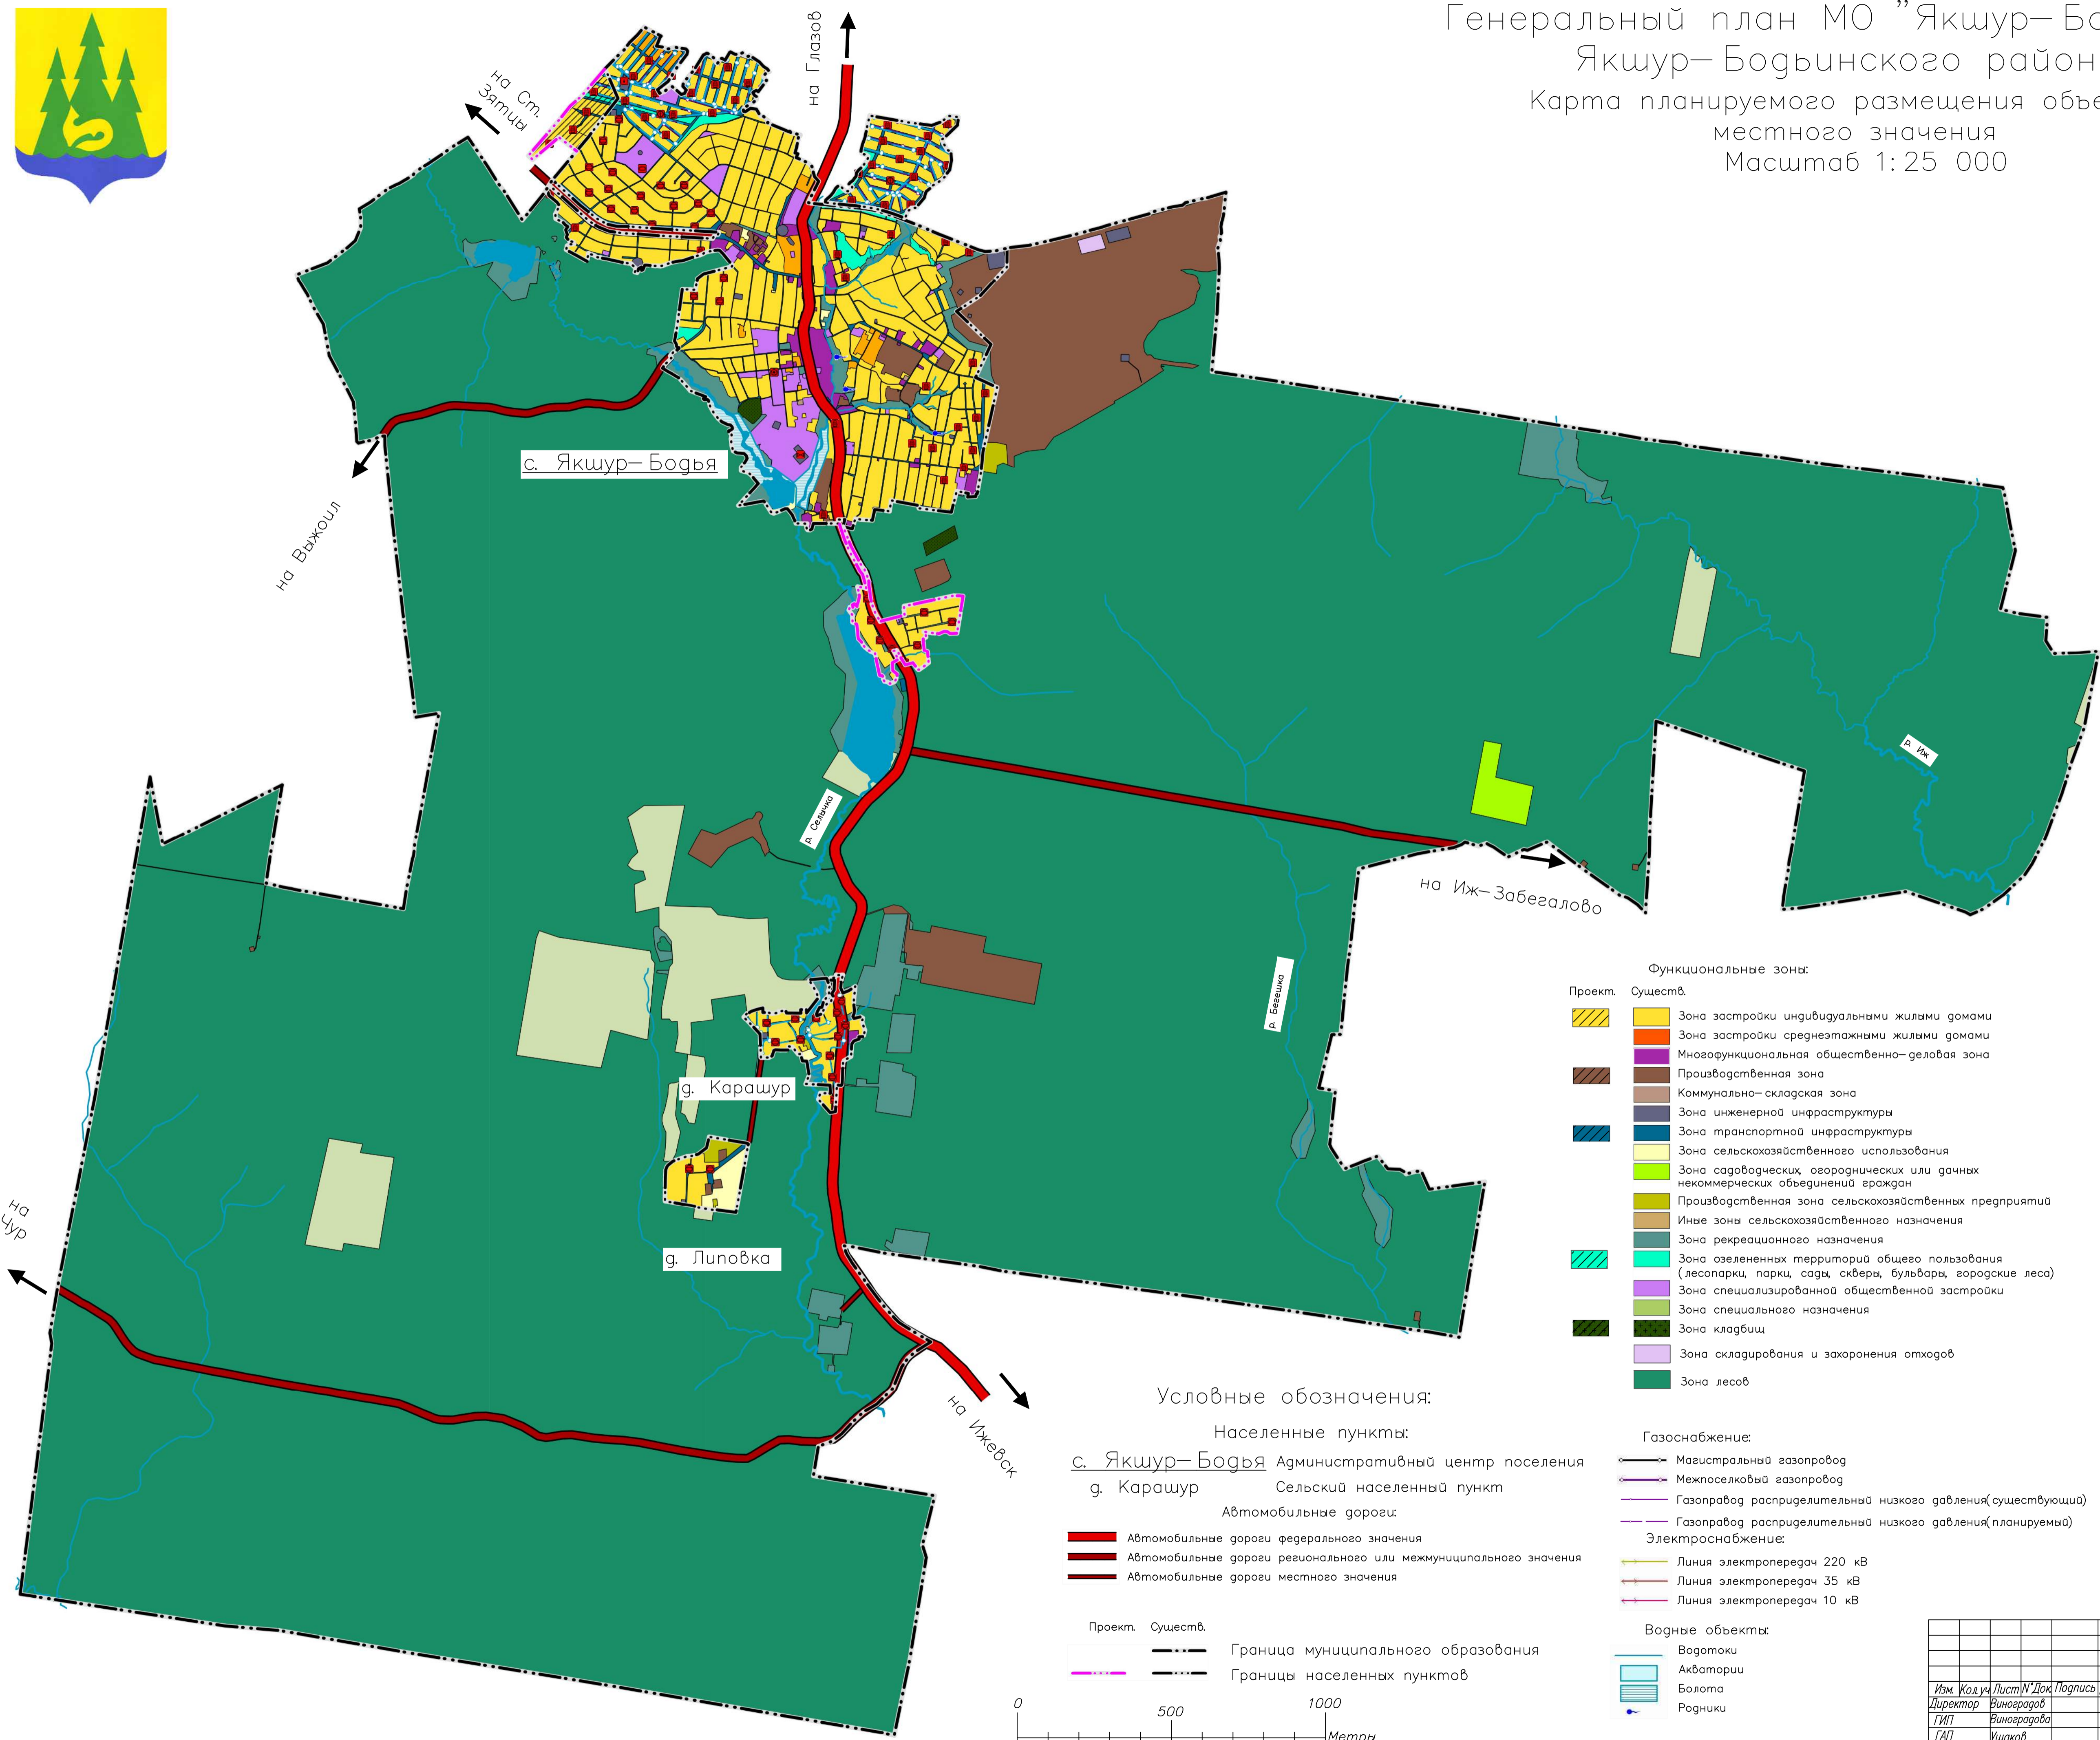


- Функциональные зоны:
- | Проект. | Сущест. | Зона застройки индивидуальными жилыми домами |
|---------|---------|---|
| | | Зона застройки среднетажными жилыми домами |
| | | Многофункциональная общественно-деловая зона |
| | | Производственная зона |
| | | Коммунально-складская зона |
| | | Зона инженерной инфраструктуры |
| | | Зона транспортной инфраструктуры |
| | | Зона сельскохозяйственного использования |
| | | Зона садоводческих, огороднических или дачных некоммерческих объединений граждан |
| | | Производственная зона сельскохозяйственных предприятий |
| | | Иные зоны сельскохозяйственного назначения |
| | | Зона рекреационного назначения |
| | | Зона озелененных территорий общего пользования (лесопарки, парки, сады, скверы, бульвары, городские леса) |
| | | Зона специализированной общественной застройки |
| | | Зона специального назначения |
| | | Зона кладбищ |
| | | Зона складирования и захоронения отходов |
| | | Зона лесов |

- Водоснабжение
- Водопровод(существующий)
 - Водопровод(планируемый)
- Объект спорта, включающий отдельно нормируемые спортивные сооружения
- Спортивное сооружение
- Трансформаторная подстанция
- Пункт регулирования газа
- Объекты обеспечения пожарной безопасности
- Очистные сооружения (проект)
- Резервуар

- Условные обозначения:
- Населенные пункты:
- с. Якшур–Бодья Административный центр поселения
 - д. Карашур Сельский населенный пункт
- Автомобильные дороги:
- Автомобильные дороги федерального значения
 - Автомобильные дороги регионального или межмуниципального значения
 - Автомобильные дороги местного значения
- Граница муниципального образования
- Границы населенных пунктов

- Газоснабжение:
- Магистральный газопровод
 - Межпоселковый газопровод
 - Газопровод распределительный низкого давления(существующий)
 - Газопровод распределительный низкого давления(планируемый)
- Электроснабжение:
- Линия электропередач 220 кВ
 - Линия электропередач 35 кВ
 - Линия электропередач 10 кВ
- Водные объекты:
- Водотоки
 - Акватории
 - Болота
 - Родники

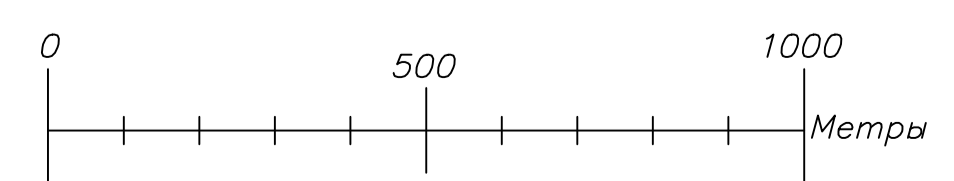

Заказчик Администрация МО "Якшур–Бодьинское"					
302–УГИ–19–ГП					
Генеральный план МО "Якшур–Бодьинское"					
Якшур–Бодьинского района УР					
				Страница	Лист
				ГП	1
				000	
				"УралГеоИнжиниринг"	
Изм.	Кол.уч.	Лист	И.Док.	Подпись	Дата
Директор	Виноградов				
ГИП	Виноградова				
ГАП	Ушаков				
Инженер	Вершинина				
Разраб.	Чипеев				
Н.контр.	Виноградова				