




Генеральный план МО "Якшур–Бодьинское"  
Якшур–Бодьинского района УР  
Карта современного использования  
территории поселения  
Масштаб 1:25 000



Приложение 4  
к Генеральному плану МО "Якшур–Бодьинское"  
Якшур–Бодьинского района УР

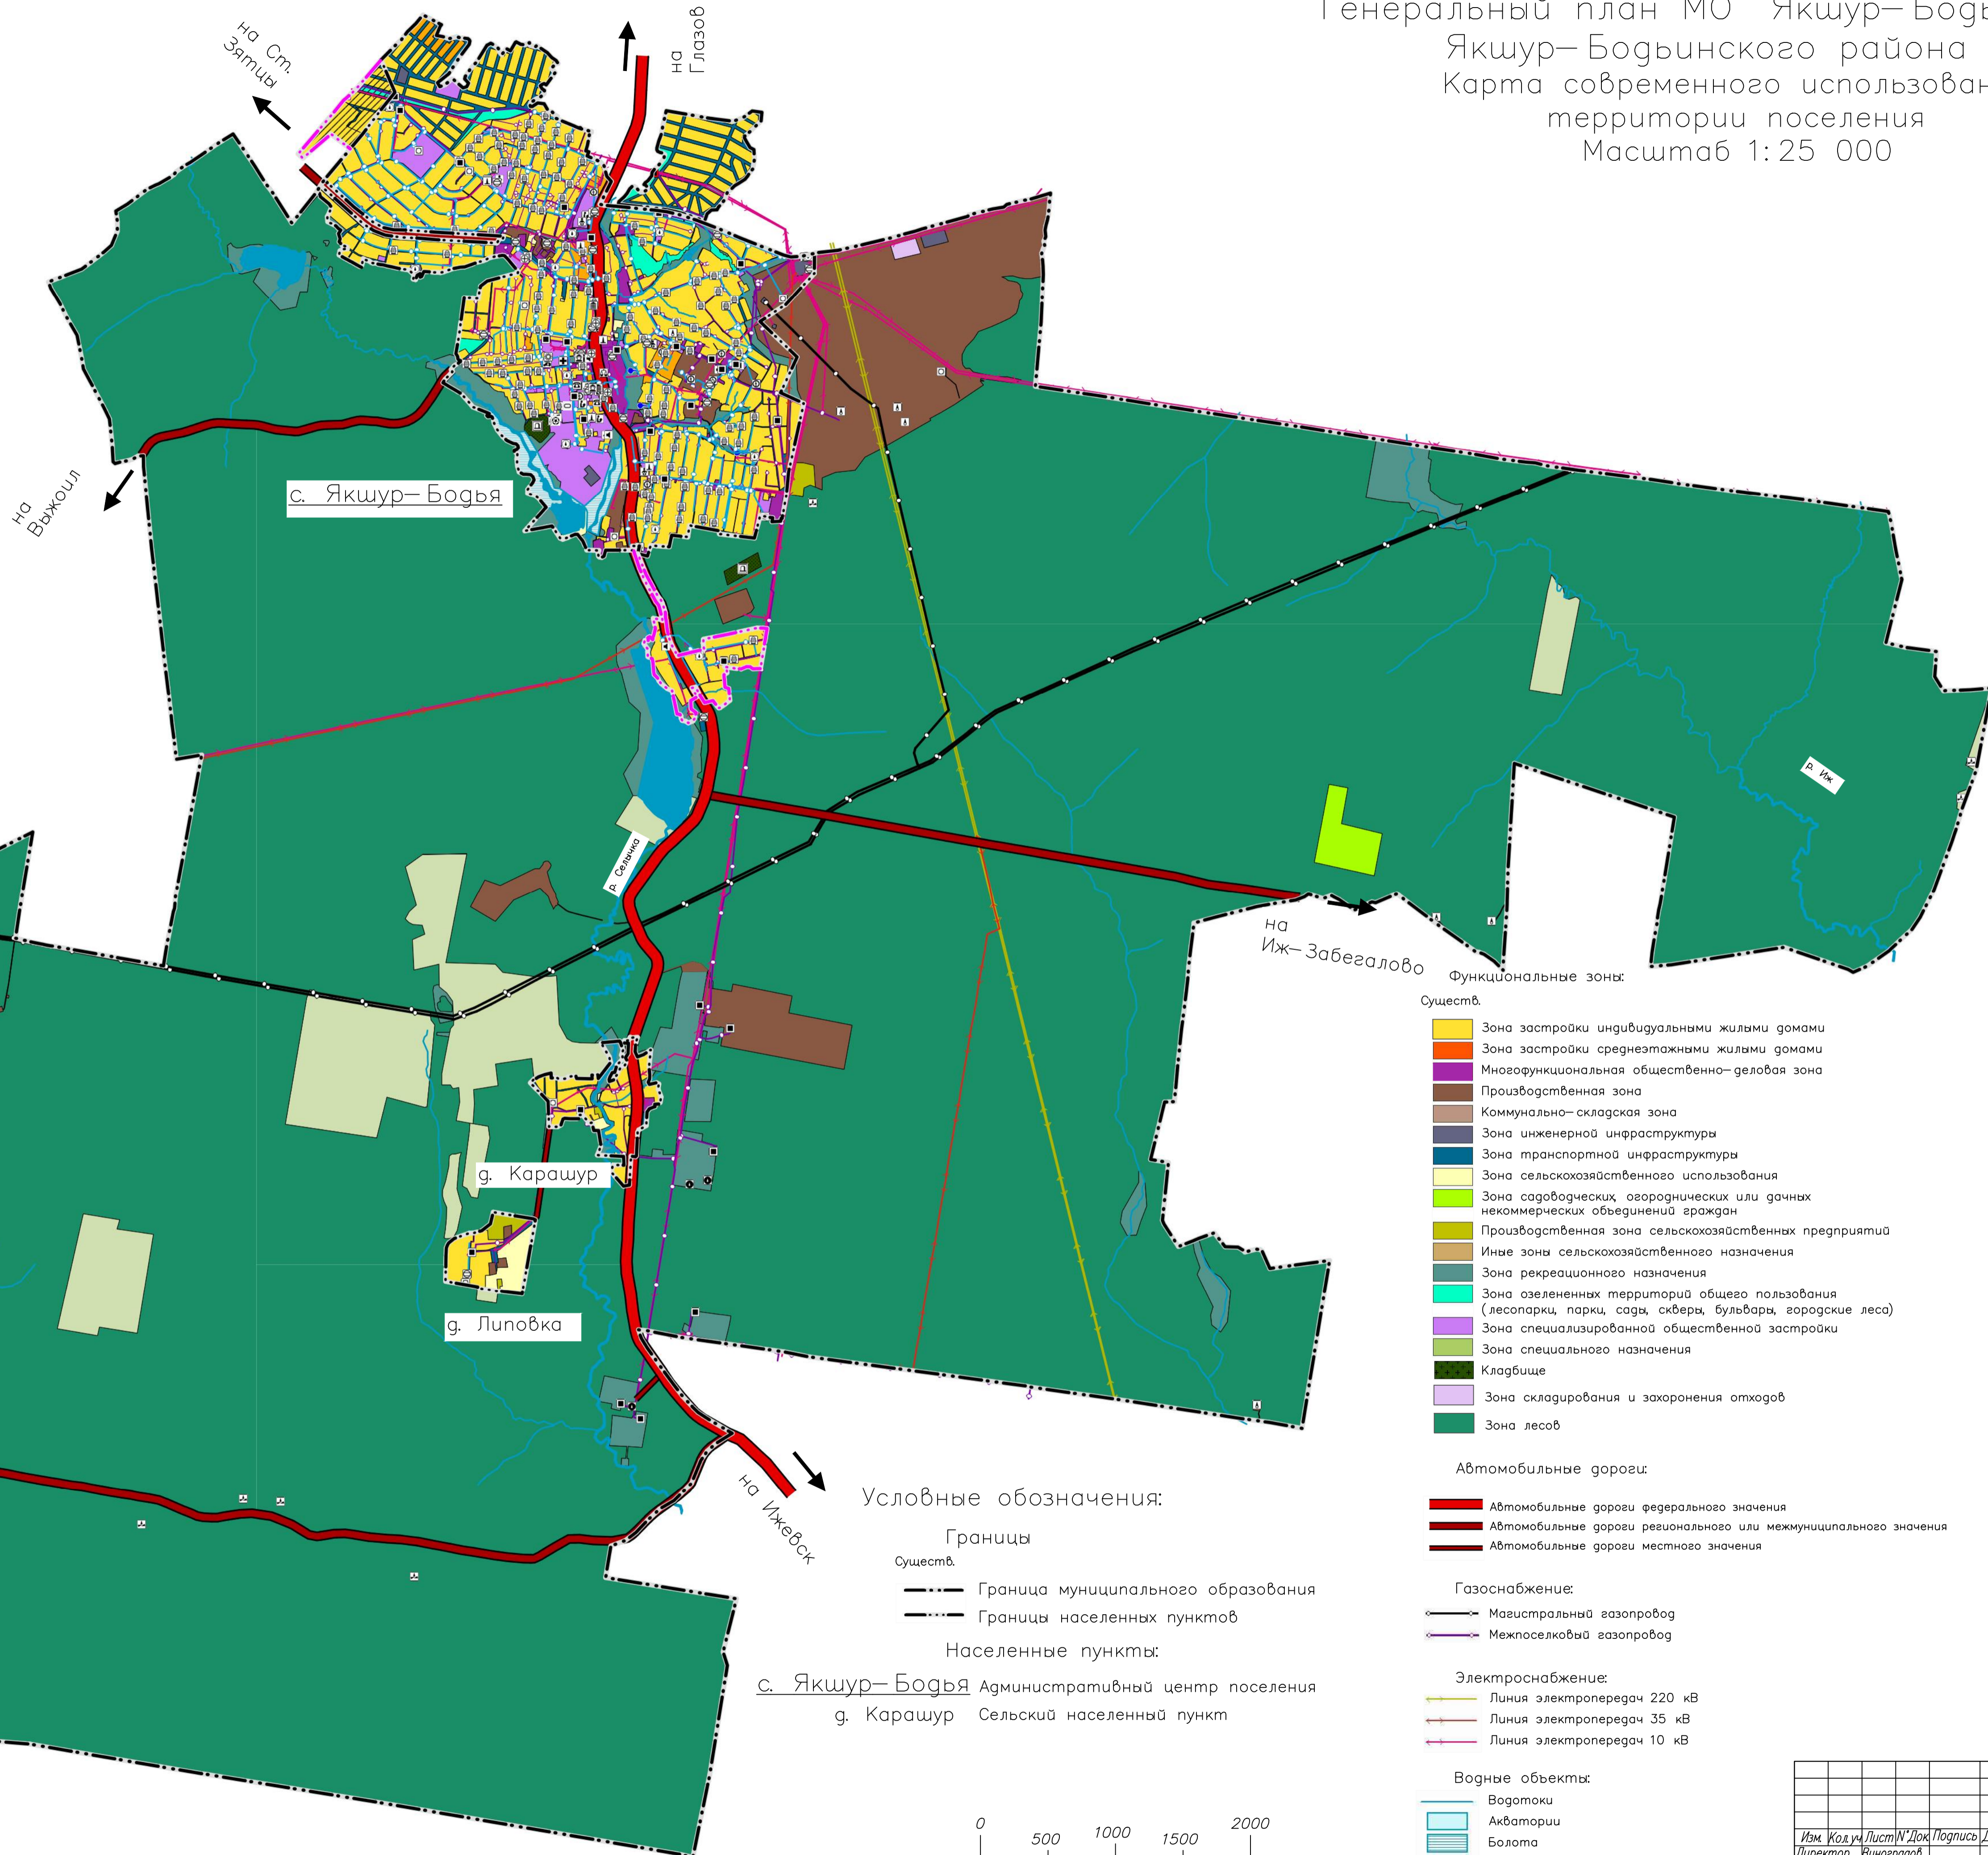

Функциональные зоны:

Сущест.

- Зона застройки индивидуальными жилыми домами
- Зона застройки среднетажными жилыми домами
- Многофункциональная общественно–деловая зона
- Производственная зона
- Коммунально–складская зона
- Зона инженерной инфраструктуры
- Зона транспортной инфраструктуры
- Зона сельскохозяйственного использования
- Зона садоводческих, огороднических или дачных некоммерческих объединений граждан
- Производственная зона сельскохозяйственных предприятий
- Иные зоны сельскохозяйственного назначения
- Зона рекреационного назначения
- Зона озелененных территорий общего пользования (лесопарки, парки, сады, скверы, бульвары, городские леса)
- Зона специализированной общественной застройки
- Зона специального назначения
- Кладбище
- Зона складирования и захоронения отходов
- Зона лесов

Автомобильные дороги:

- Автомобильные дороги федерального значения
- Автомобильные дороги регионального или межмуниципального значения
- Автомобильные дороги местного значения

Газоснабжение:

- Магистральный газопровод
- Межпоселковый газопровод

Электроснабжение:

- Линия электропередач 220 кВ
- Линия электропередач 35 кВ
- Линия электропередач 10 кВ

Водные объекты:

- Водотоки
- Акватории
- Болота
- Родники

- Объект спорта, включающий раздельно нормируемые спортивные сооружения
- Спортивное сооружение
- Трансформаторная подстанция
- Пункт регулирования газа
- Административное здание
- Отделение банка
- Школа
- Детский сад
- Организация дополнительного образования
- Районный дом культуры
- Районная больница
- Частная клиника
- Скорая медицинская помощь
- Комплексный центр социального обслуживания населения
- Объекты обеспечения пожарной безопасности
- Котельная
- Объект культурного наследия регионального значения
- 1.Братская могила борцов за Советскую власть, погибших во время гражданской войны 1918–1920 годов
- 2.Бюст Героя Советского Союза Ф.А.Пушиной. 1975г.
- Достопримечательное место
- Фонд скважин
- Водозабор
- Водонапорная башня
- Резервуар
- Артезианская скважина
- Месторождения неметаллических полезных ископаемых
- Кладбище

Условные обозначения:


Границы

Сущест.

- Граница муниципального образования
- Границы населенных пунктов

Населенные пункты:

- с. Якшур–Бодья Административный центр поселения
- д. Карашур Сельский населенный пункт

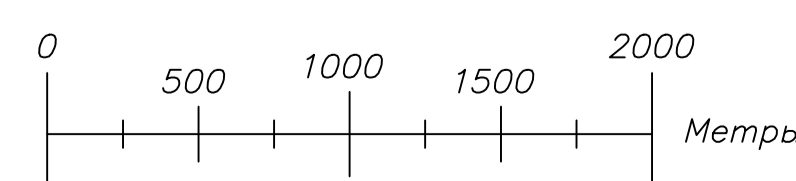

Заказчик Администрация МО "Якшур–Бодьинское"

302–УГИ–19–ГП

Генеральный план МО "Якшур–Бодьинское"  
Якшур–Бодьинского района УР

Страница Лист Листов  
ГП 1

Карта современного использования территории поселения  
Масштаб 1:25 000

ООО  
"УралГеоИнжиниринг"

Изм.	Кол.уч.	Лист	И.Док.	Подпись	Дата
Директор	Виноградов				
ГИП	Виноградова				
ГАП	Ушаков				
Инженер	Вершинина				
Разраб.	Чипеев				
Н.контр.	Виноградова				