




Генеральный план МО "Якшур-Бодьинское"
Якшур-Бодьинского района УР
Карта функциональных зон поселения
Масштаб 1:25 000



Приложение 3
к Генеральному плану МО "Якшур-Бодьинское"
Якшур-Бодьинского района УР

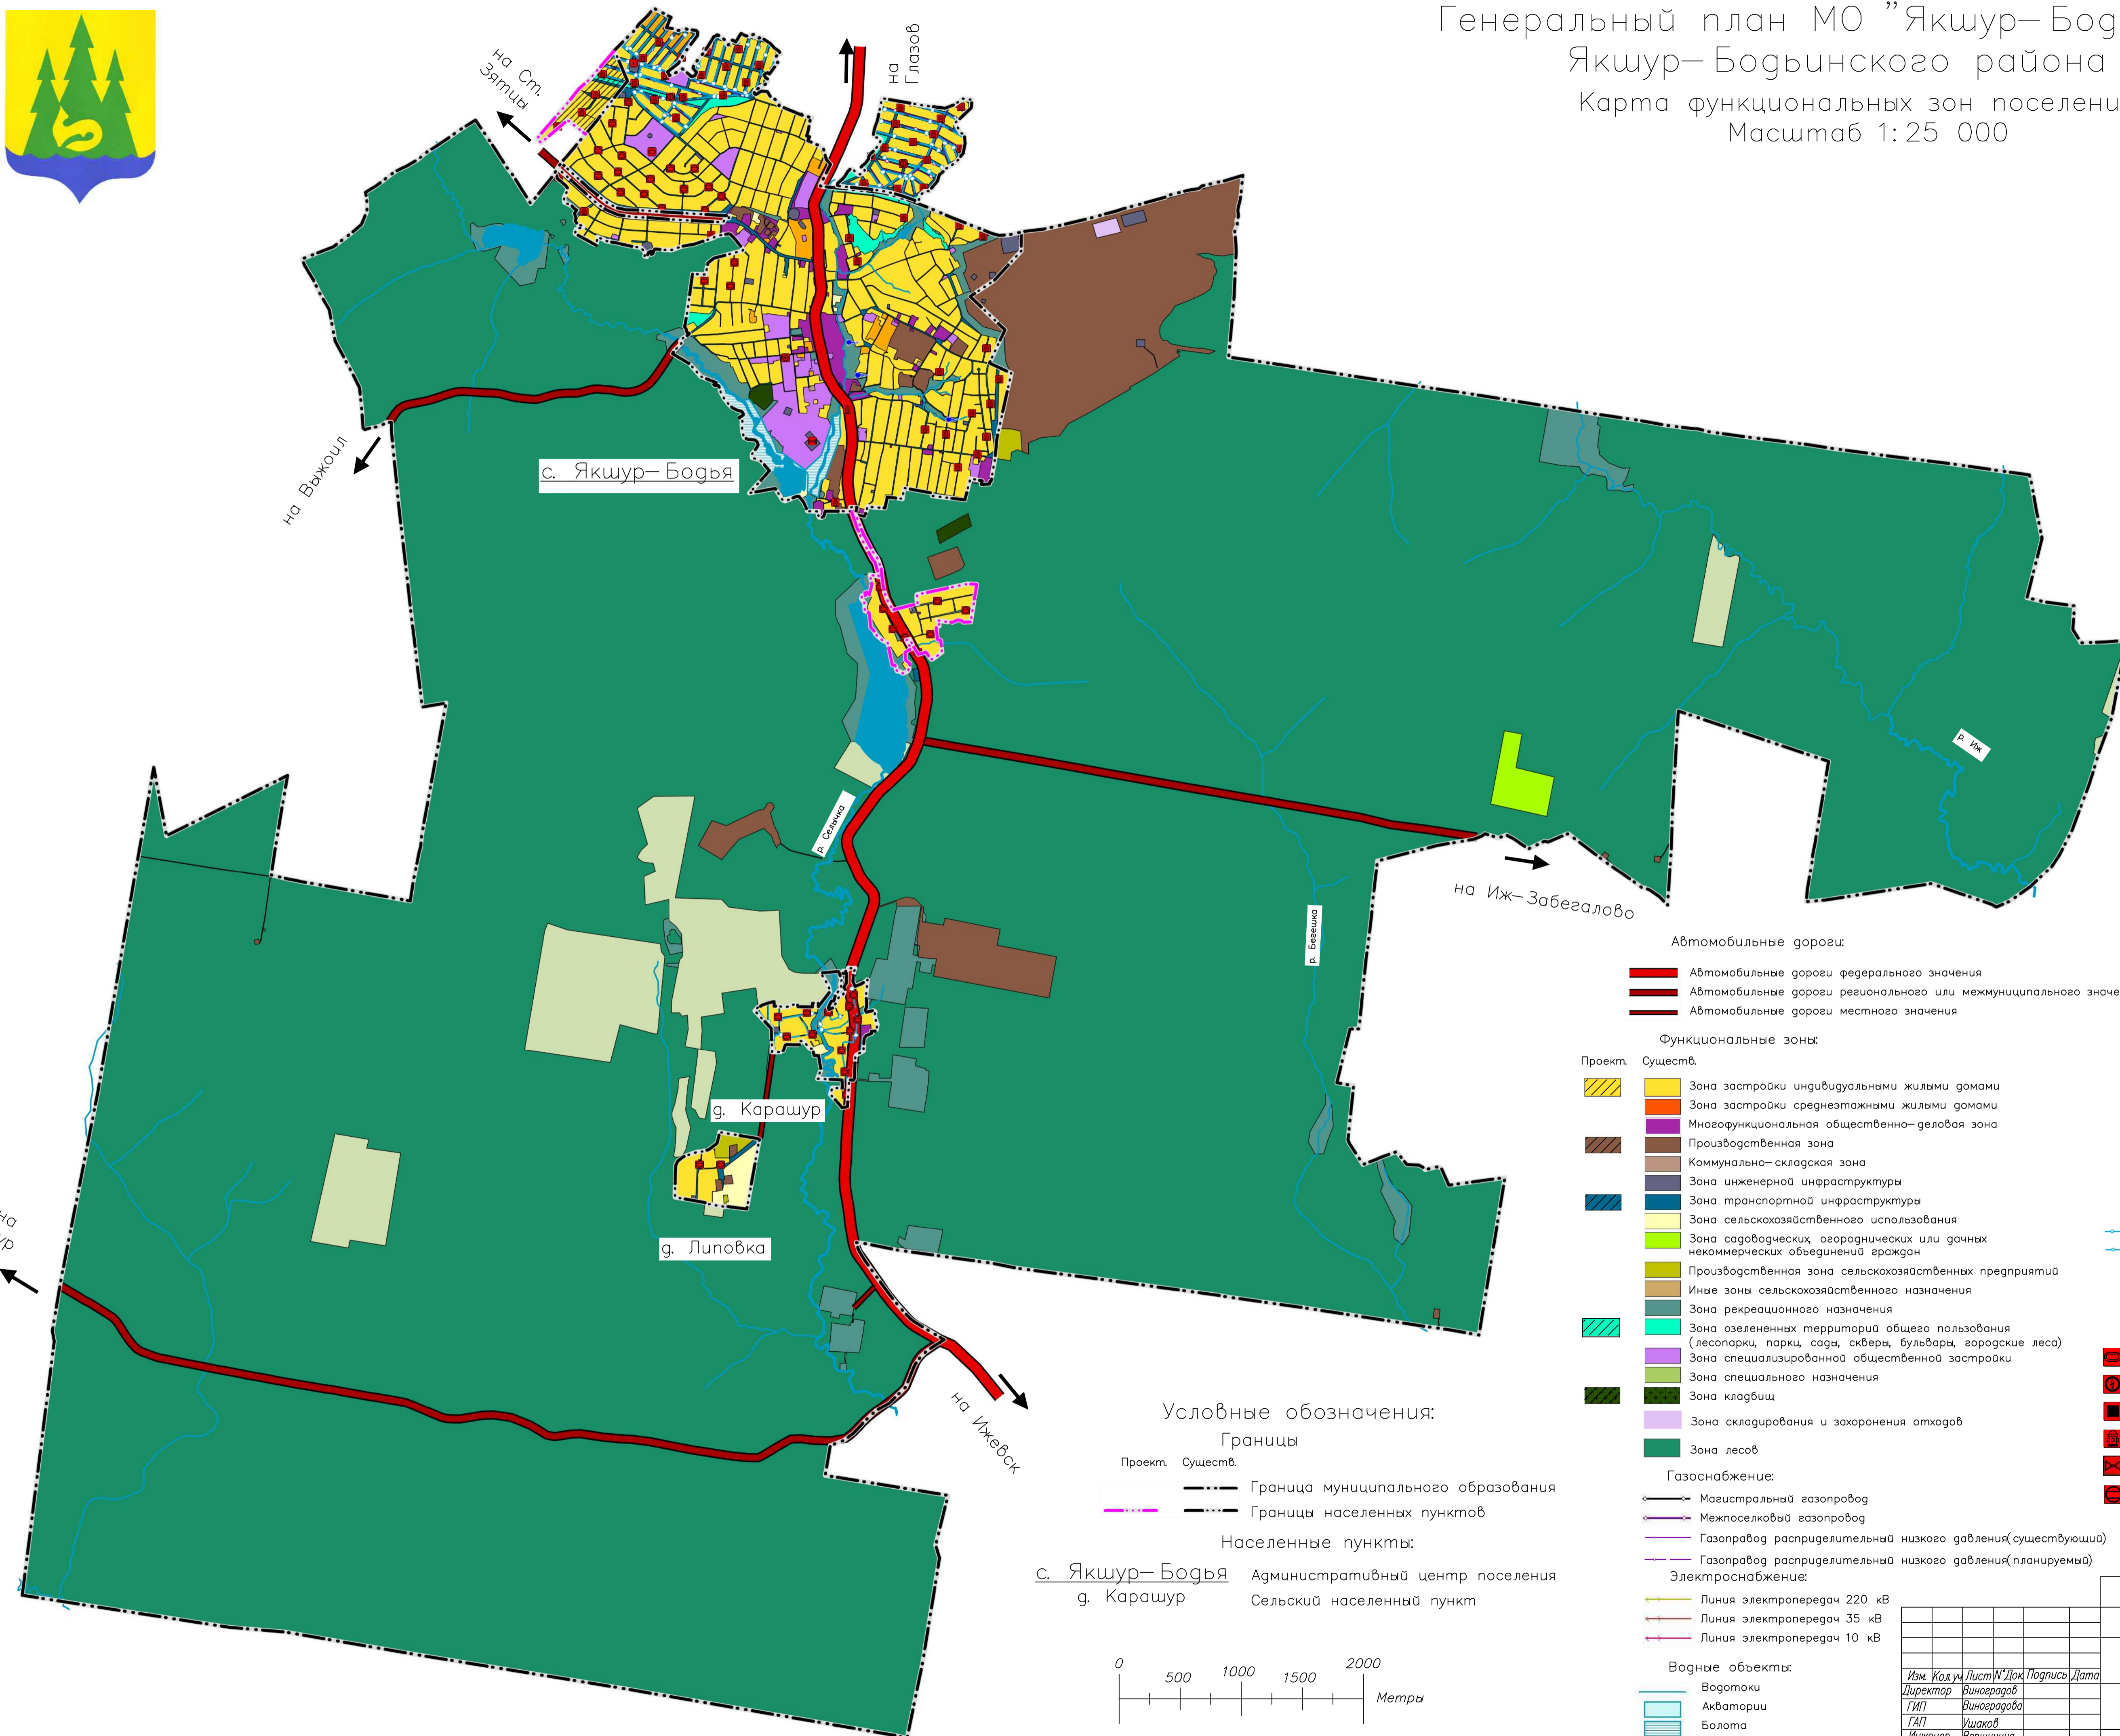

Автомобильные дороги:

- Автомобильные дороги федерального значения
- Автомобильные дороги регионального или межмуниципального значения
- Автомобильные дороги местного значения

Функциональные зоны:

- | Проект. | Сущест. | Зона застройки индивидуальными жилыми домами |
|---------|---------|---|
| | | Зона застройки среднетажными жилыми домами |
| | | Многофункциональная общественно-деловая зона |
| | | Производственная зона |
| | | Коммунально-складская зона |
| | | Зона инженерной инфраструктуры |
| | | Зона транспортной инфраструктуры |
| | | Зона сельскохозяйственного использования |
| | | Зона садоводческих, огороднических или дачных некоммерческих объединений граждан |
| | | Производственная зона сельскохозяйственных предприятий |
| | | Иные зоны сельскохозяйственного назначения |
| | | Зона рекреационного назначения |
| | | Зона озелененных территорий общего пользования (лесопарки, парки, сады, скверы, бульвары, городские леса) |
| | | Зона специализированной общественной застройки |
| | | Зона специального назначения |
| | | Зона кладбищ |
| | | Зона складирования и захоронения отходов |
| | | Зона лесов |

Газоснабжение:

- Магистральный газопровод
- Межпоселковый газопровод
- Газопровод распределительный низкого давления(существующий)
- Газопровод распределительный низкого давления(планируемый)

Электроснабжение:

- Линия электропередач 220 кВ
- Линия электропередач 35 кВ
- Линия электропередач 10 кВ

Водные объекты:

- Водотоки
- Акватории
- Болота
- Родники

Водоснабжение

- Водопровод(существующий)
- Водопровод(планируемый)


- Объект спорта, включающий отдельно стоящие спортивные сооружения
- Спортивное сооружение
- Трансформаторная подстанция
- Пункт регулирования газа
- Объекты обеспечения пожарной безопасности
- Очистные сооружения (проект)
- Резервуар

Условные обозначения:

- | Проект. | Сущест. | Границы |
|---------|---------|------------------------------------|
| | | Граница муниципального образования |
| | | Границы населенных пунктов |

Населенные пункты:

- | Административный центр поселения | Сельский населенный пункт |
|----------------------------------|---------------------------|
| с. Якшур-Бодья | г. Карашур |
| | г. Липовка |

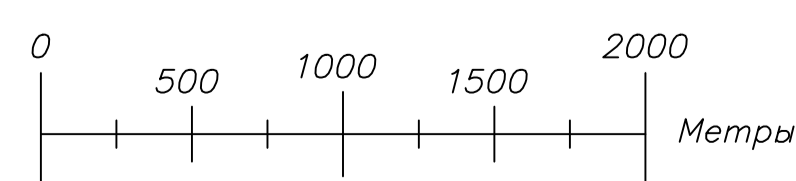

Заказчик Администрация МО "Якшур-Бодьинское"

302-УГИ-19-ГП

Генеральный план МО "Якшур-Бодьинское"
Якшур-Бодьинского района УР

Изм.	Кол.уч.	Лист	И.Док.	Подпись	Дата
Директор	Виноградов				
ГИП	Виноградова				
ГАП	Ушаков				
Инженер	Вершинина				
Разраб.	Чипеев				
Н.контр.	Виноградова				

Старший	Лист	Листов
ГП	1	
000		
"УралГеоИнжиниринг"		