




Генеральный план МО "Якшур-Бодьинское"
Якшур-Бодьинского района УР
Карта территорий, подверженных риску
возникновения чрезвычайных ситуаций
природного и техногенного характера
Масштаб 1:25 000

Приложение 7
к Генеральному плану МО "Якшур-Бодьинское"
Якшур-Бодьинского района УР

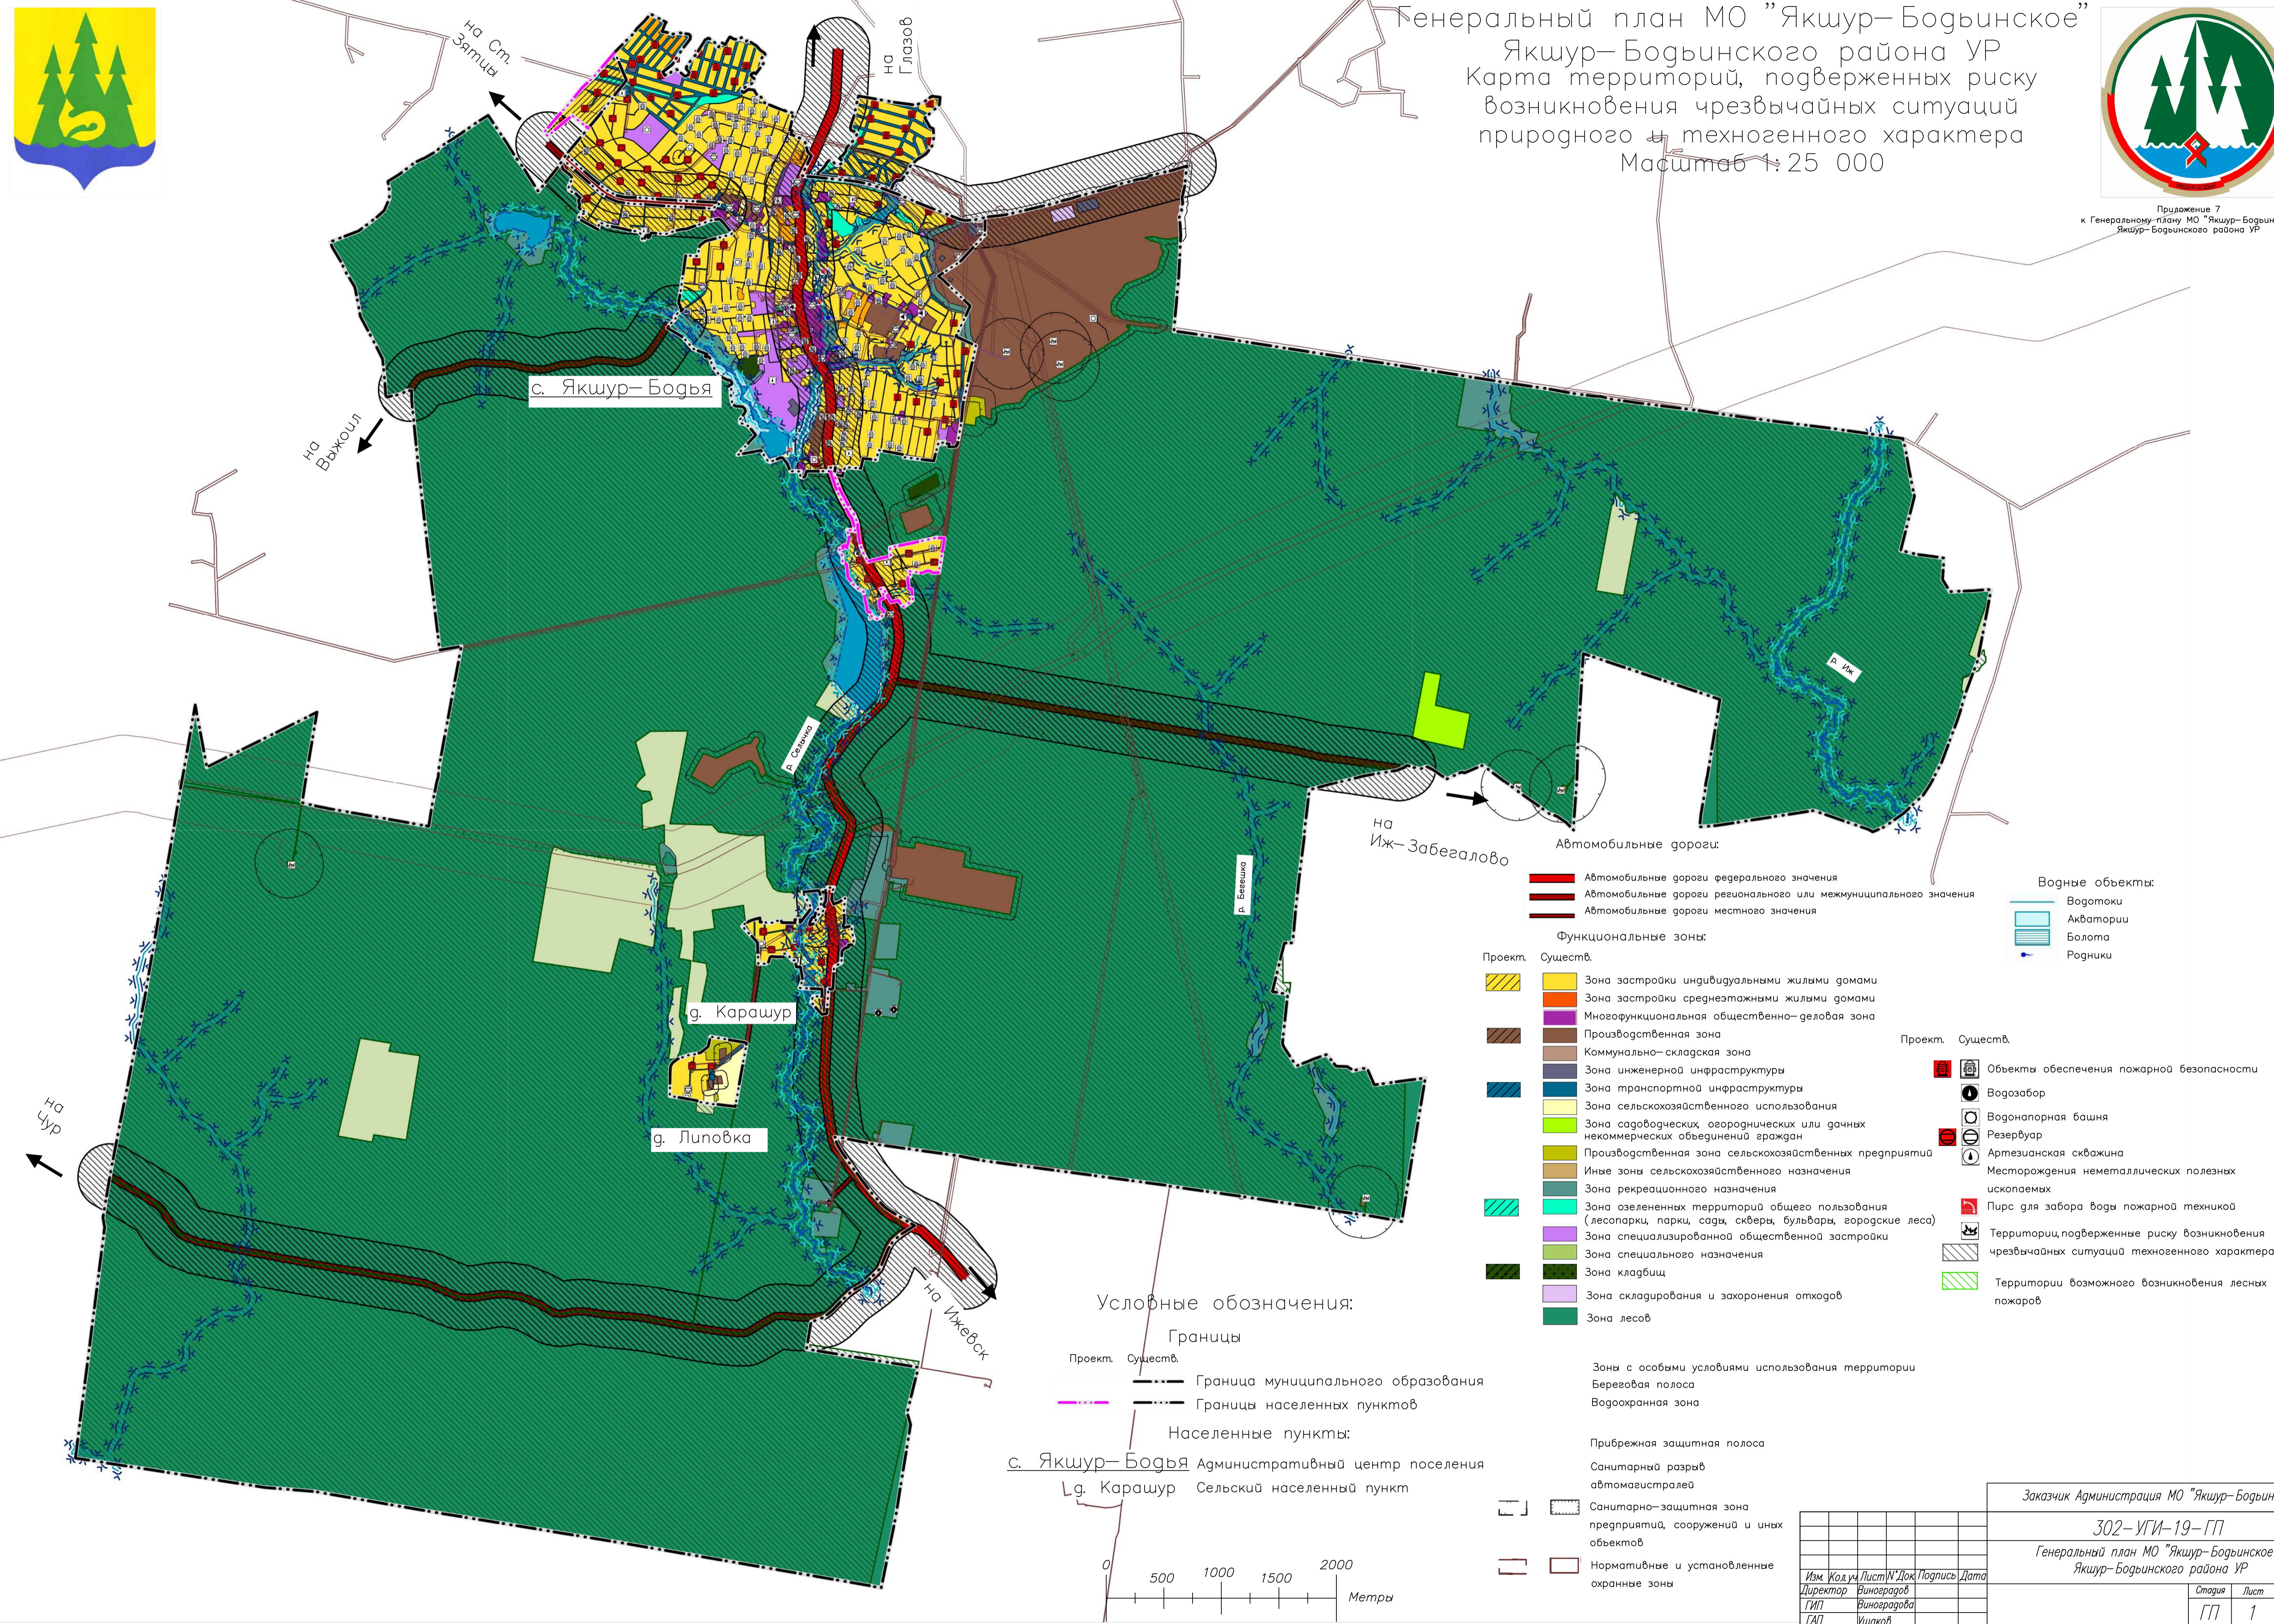

Условные обозначения:

Границы

Проект. Существ.


Граница муниципального образования

Границы населенных пунктов

Населенные пункты:

с. Якшур-Бодья Административный центр поселения

д. Карашур Сельский населенный пункт

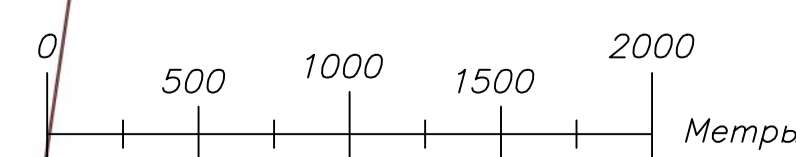

- Автомобильные дороги:
- Автомобильные дороги федерального значения
 - Автомобильные дороги регионального или межмуниципального значения
 - Автомобильные дороги местного значения
- Функциональные зоны:
- Зона застройки индивидуальными жилыми домами
 - Зона застройки среднетажными жилыми домами
 - Многофункциональная общественно-деловая зона
 - Производственная зона
 - Коммунально-складская зона
 - Зона инженерной инфраструктуры
 - Зона транспортной инфраструктуры
 - Зона сельскохозяйственного использования
 - Зона садоводческих, огороднических или дачных некоммерческих объединений граждан
 - Производственная зона сельскохозяйственных предприятий
 - Иные зоны сельскохозяйственного назначения
 - Зона рекреационного назначения
 - Зона озелененных территорий общего пользования (лесопарки, парки, сады, скверы, бульвары, городские леса)
 - Зона специализированной общественной застройки
 - Зона специального назначения
 - Зона кладбищ
 - Зона складирования и захоронения отходов
 - Зона лесов

- Водные объекты:
- Водотоки
 - Акватории
 - Болота
 - Родники
- Проект. Существ.
- Объекты обеспечения пожарной безопасности
 - Водозабор
 - Водонапорная башня
 - Резервуар
 - Артезианская скважина
 - Месторождения неметаллических полезных ископаемых
 - Пирс для забора воды пожарной техникой
 - Территории, подверженные риску возникновения чрезвычайных ситуаций техногенного характера
 - Территории возможного возникновения лесных пожаров

Зоны с особыми условиями использования территории

Береговая полоса

Водоохранная зона

Прибрежная защитная полоса

Санитарный разрыв автомагистралей

Санитарно-защитная зона предприятий, сооружений и иных объектов

Нормативные и установленные охранные зоны

Заказчик Администрация МО "Якшур-Бодьинское"					302-УГИ-19-ГП		
Генеральный план МО "Якшур-Бодьинское"					Якшур-Бодьинского района УР		
Изм.	Кол.уч.	Лист	И.Док.	Подпись	Дата	Страница	Лист
Директор	Виноградов					ГП	1
ГИП	Виноградова						
Инженер	Ушаков						
Разраб.	Вершинина						
Н.контр.	Чипеев						
Карта территорий, подверженных риску возникновения чрезвычайных ситуаций природного и техногенного характера						000	
Масштаб 1:25 000						"УралГеоИнжиниринг"	