




Генеральный план МО "Якшур–Бодьинское"
Якшур–Бодьинского района УР
Карта местоположения существующих и
строящихся объектов местного значения
поселения
Масштаб 1:25 000



Приложение 5
к Генеральному плану МО "Якшур–Бодьинское"
Якшур–Бодьинского района УР

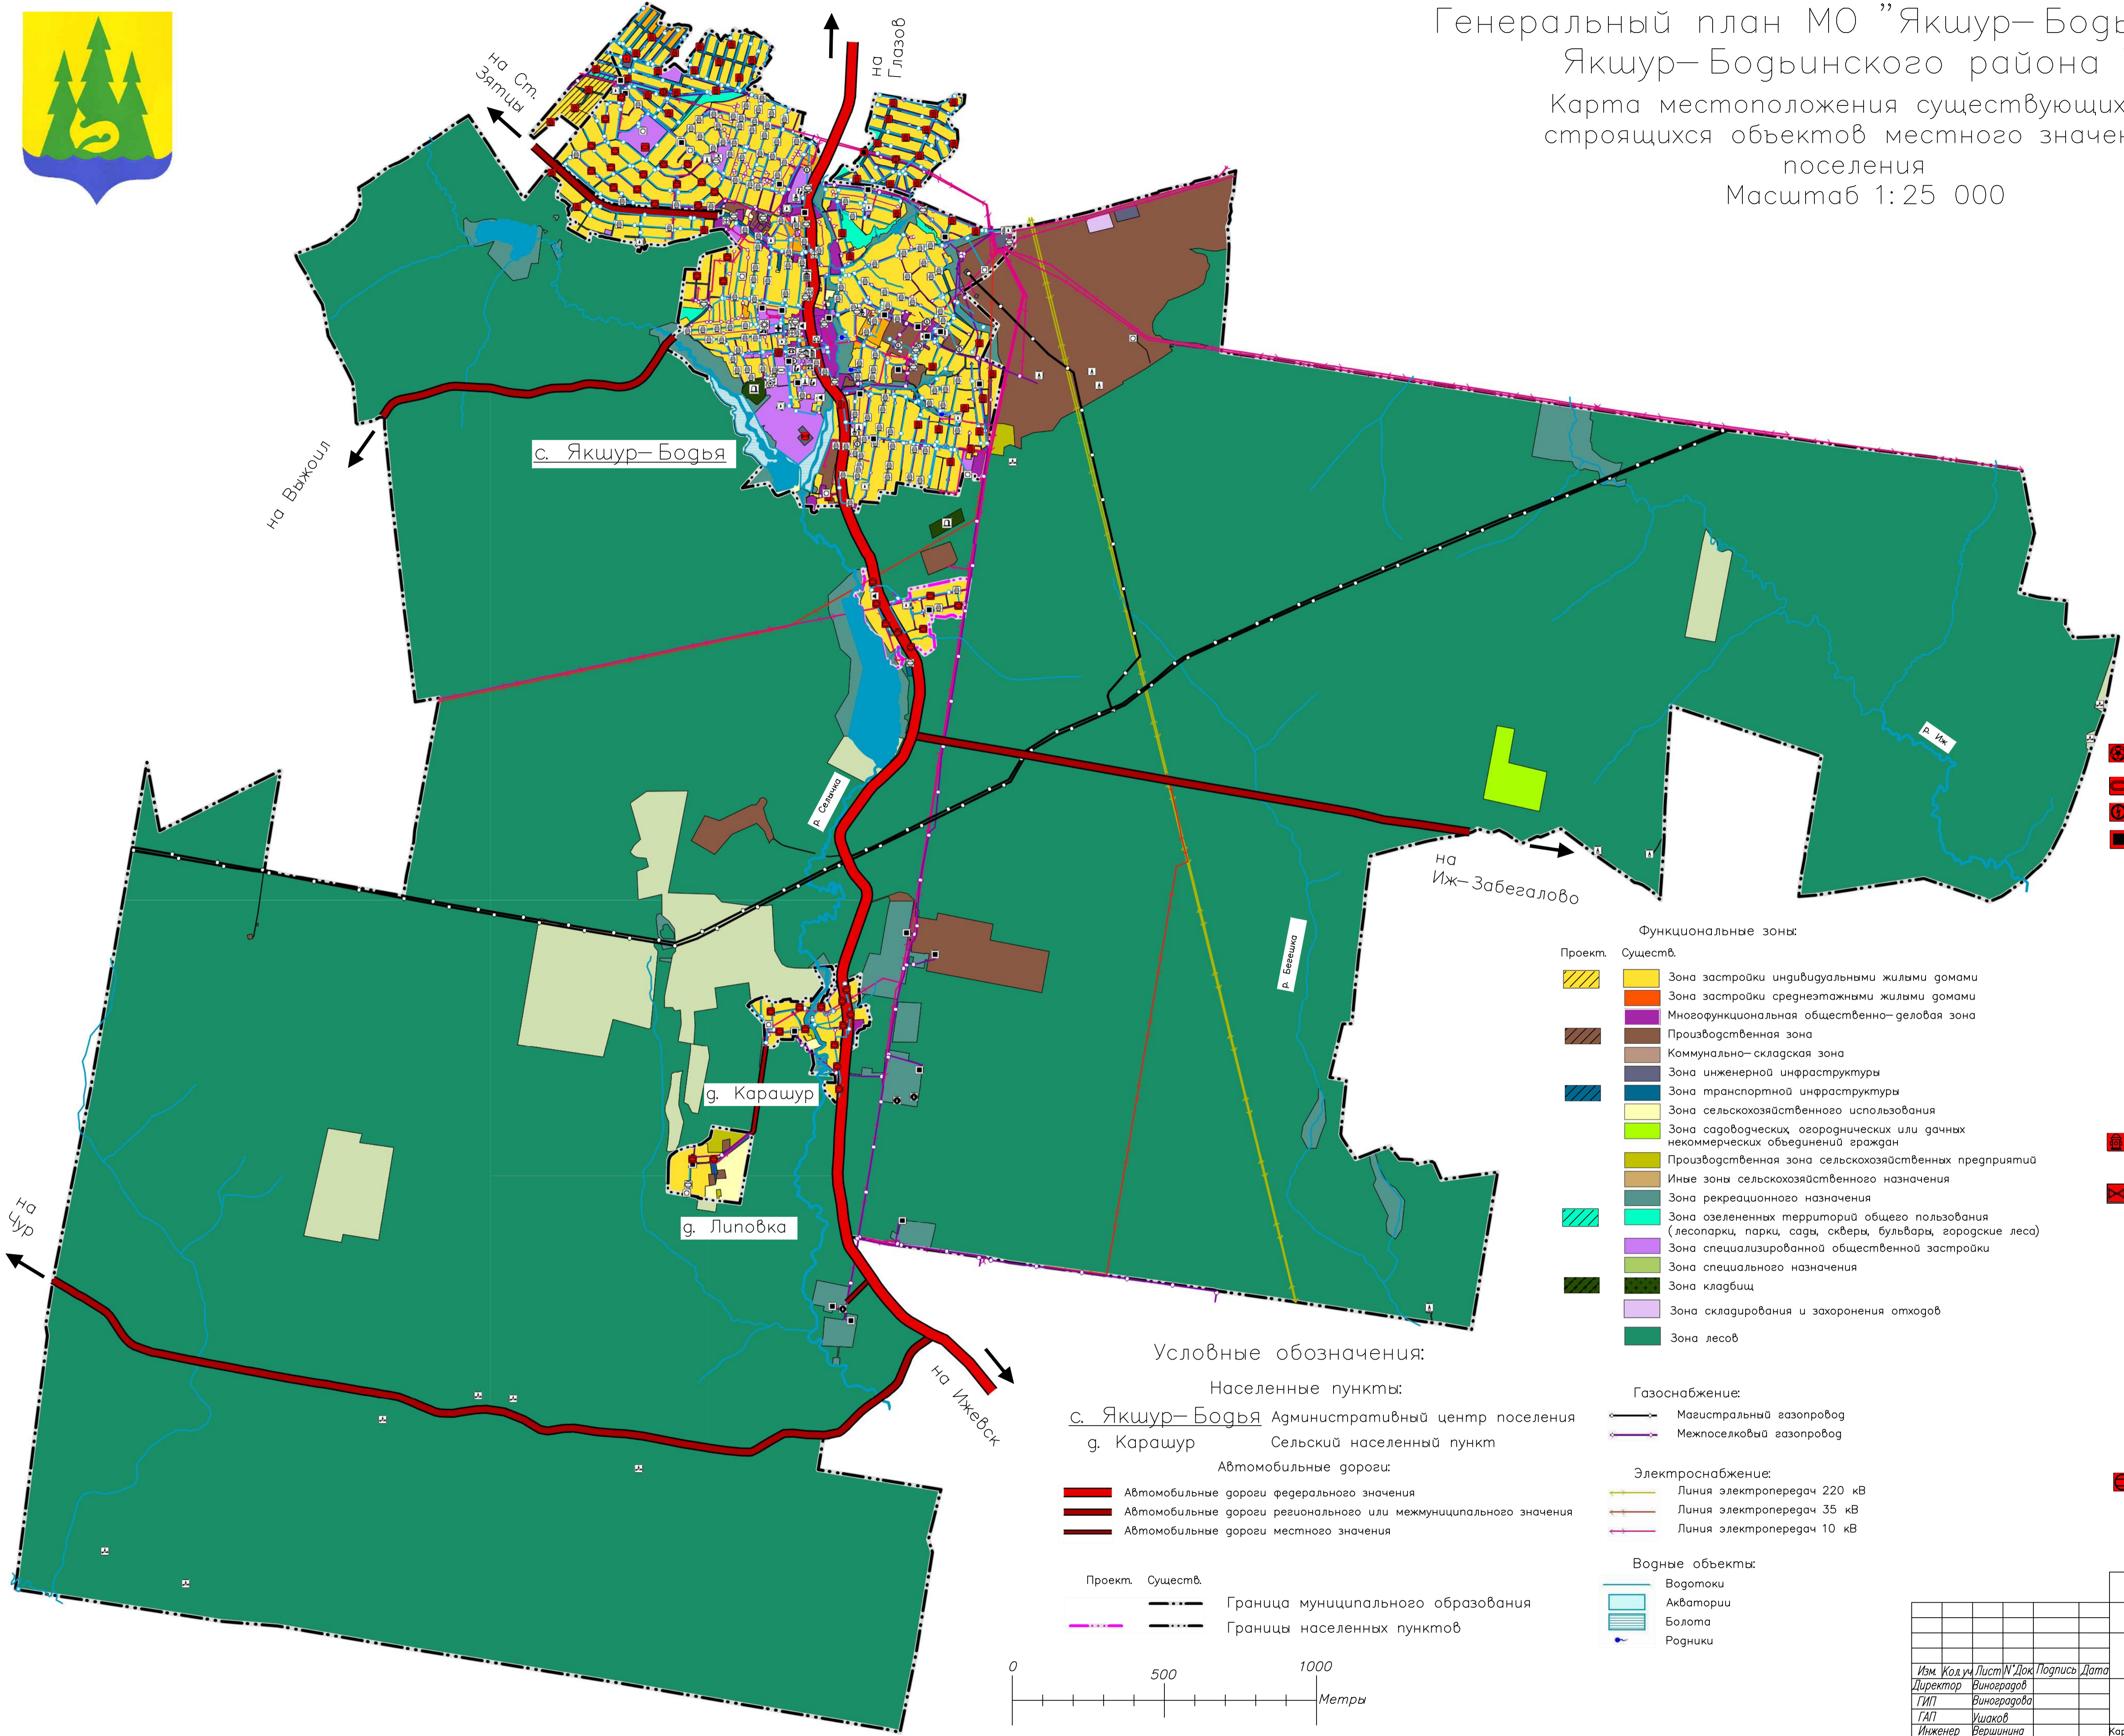

- Условные обозначения:
- Населенные пункты:
с. Якшур–Бодья Административный центр поселения
г. Карашур Сельский населенный пункт
- Автомобильные дороги:
— Автомобильные дороги федерального значения
— Автомобильные дороги регионального или межмуниципального значения
— Автомобильные дороги местного значения
- Проект. Существ.
— Граница муниципального образования
— Границы населенных пунктов

- Функциональные зоны:
- | Проект. | Существ. | Зона застройки индивидуальными жилыми домами | Зона застройки среднетажными жилыми домами | Многофункциональная общественно–деловая зона | Производственная зона | Коммунально–складская зона | Зона инженерной инфраструктуры | Зона транспортной инфраструктуры | Зона сельскохозяйственного использования | Зона садоводческих, огороднических или дачных некоммерческих объединений граждан | Производственная зона сельскохозяйственных предприятий | Иные зоны сельскохозяйственного назначения | Зона рекреационного назначения | Зона озелененных территорий общего пользования (лесопарки, парки, сады, скверы, бульвары, городские леса) | Зона специализированной общественной застройки | Зона специального назначения | Зона кладбищ | Зона складирования и захоронения отходов | Зона лесов |
|----------|----------|--|--|--|-----------------------|----------------------------|--------------------------------|----------------------------------|--|--|--|--|--------------------------------|---|--|------------------------------|--------------|--|------------|
| [Symbol] | [Symbol] | [Symbol] | [Symbol] | [Symbol] | [Symbol] | [Symbol] | [Symbol] | [Symbol] | [Symbol] | [Symbol] | [Symbol] | [Symbol] | [Symbol] | [Symbol] | [Symbol] | [Symbol] | [Symbol] | [Symbol] | [Symbol] |

- Газоснабжение:
— Магистральный газопровод
— Межпоселковый газопровод
- Электроснабжение:
— Линия электропередач 220 кВ
— Линия электропередач 35 кВ
— Линия электропередач 10 кВ

- Водные объекты:
— Водотоки
— Акватории
— Болота
— Родники

- Объект спорта, включающий раздельно нормируемые спортивные сооружения
Спортивное сооружение
Трансформаторная подстанция
Пункт регулирования газа
Административное здание
Отделение банка
Школа
Детский сад
Организация дополнительного образования
Районный дом культуры
Районная больница
Частная клиника
Скорая медицинская помощь
Комплексный центр социального обслуживания населения
Объекты обеспечения пожарной безопасности
Котельная
Очистные сооружения
Объект культурного наследия регионального значения
1. Братская могила борцов за Советскую власть, погибших во время гражданской войны 1918–1920 годов
2. Бюст Героя Советского Союза Ф.А.Пушиной. 1975г.
Достопримечательное место
Фонд скважин
Водозабор
Водонапорная башня
Резервуар
Артезианская скважина
Месторождения неметаллических полезных ископаемых
Кладбище

					Заказчик Администрация МО "Якшур–Бодьинское"			
					302–УГИ–19–ГП			
					Генеральный план МО "Якшур–Бодьинское"			
					Якшур–Бодьинского района УР			
Изм.	Кол.уч.	Лист	И.Док.	Подпись	Дата			
Директор				Виноградов			Стария	Лист
ГИП				Виноградова			ГП	1
ГАП				Ушаков				Листов
Инженер				Вершинина		Карта местоположения существующих и строящихся объектов местного значения поселения Масштаб 1:25 000	000	
Разраб.				Чипеев			"УралГеоИнжиниринг"	
Н.контр.				Виноградова				