
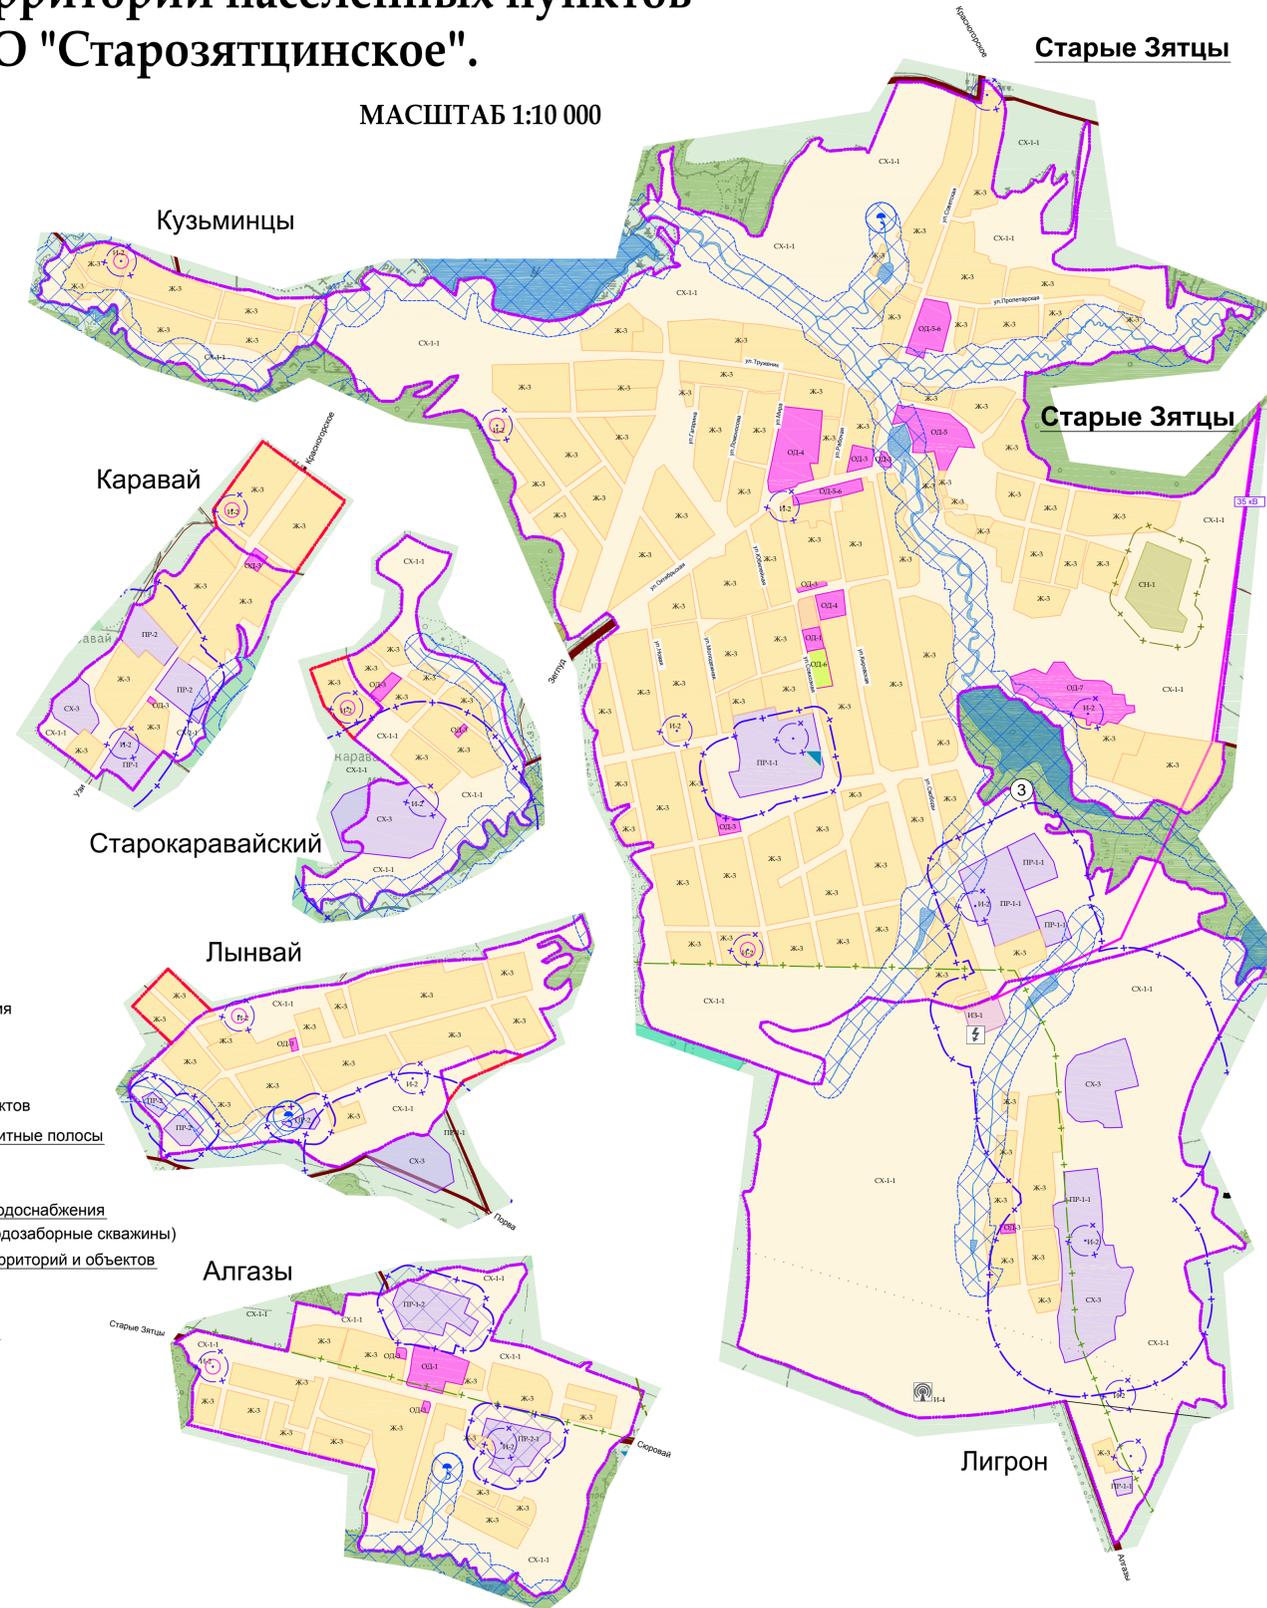


Карта градостроительного зонирования территорий населенных пунктов МО "Старозятцинское".

МАСШТАБ 1:10 000

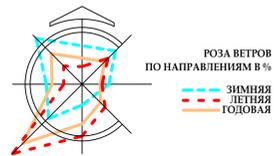

УСЛОВНЫЕ ОБОЗНАЧЕНИЯ

- Границы населенных пунктов
- Существующие
- Проектируемые
- Населенные пункты
- Старые Зятцы** Административный центр поселения
- Лынвай Сельские населенные пункты
- Санитарно-защитные зоны
- Предприятий, сооружений и иных объектов
- Водоохранные зоны, прибрежные защитные полосы
- Водоохранные зоны
- Родники
- Зоны санитарной охраны источников водоснабжения
- Зона санитарной охраны 1-го пояса (водозаборные скважины)
- Зоны особо охраняемых природных территорий и объектов
- ③ "Старозятцинские кедры"
- Объекты инженерной инфраструктуры
- ЛЭП 35 кВ с охранной зоной
- Электростанции
- Антенно-мачтовые сооружения

ТЕРРИТОРИАЛЬНЫЕ ЗОНЫ

- Жилые зоны
- Ж-2 Зона жилой многоквартирной застройки средней этажности
- Ж-3 Зона индивидуальной жилой застройки
- Общественно-деловые зоны
- ОД-1 Административно-хозяйственного управления
- ОД-2 Социально-бытового назначения
- ОД-3 Зона объектов торговли
- ОД-4 Учебно-образовательного назначения
- ОД-5 Культурно-досугового назначения
- ОД-5-6 Религиозно-культурного назначения
- ОД-6 Спортивного назначения
- ОД-7 Лечебно-профилактического назначения
- ОД-8 Соцобеспечения
- Производственные и коммунальные зоны
- ПР-1-1 Зона предприятий 5 класса с СЗЗ-50м
- ПР-1-2 Зона предприятий 4 класса с СЗЗ-100м
- ПР-2-1 Зона коммунально-складских организаций
- Зона инженерной инфраструктуры
- И Зона объектов инженерной инфраструктуры
- И-1 Зона энергообеспечения
- И-2 Зона водоснабжения и очистки стоков
- И-3 Зона связи
- И-4 Зона технического обслуживания
- Зона транспортной инфраструктуры
- Т Зона объектов транспортной инфраструктуры
- Т-1 Зона внешнего транспорта
- Т-1-5 Зона воздушного транспорта
- Т-2 Зона городского транспорта
- Т-2-7 Автозаправочные станции
- Т-3 Зона индивидуального транспорта
- Т-3-1 Зона индивидуальных гаражей
- Т-4 Зона улично-дорожной сети
- Сельскохозяйственного использования
- СХ-1 Зона селско-хозяйственных угодий
- СХ-2 Пасеки, крестьянские, фермерские хозяйства
- СХ-3 Животноводческие комплексы 3 класса с СЗЗ-300м
- Рекреационные зоны
- Р-1 Зона общего пользования
- Р-2 Зона природных территорий
- Зона специального назначения
- СН-1 Зона ритуального назначения
- СН-2 Зона складирования и захоронения отходов
- Природные территории
- Л Зона акваторий
- ЛФ Земли лесного фонда

Согласовано

Ил.№А.Н
4184.13
Проц. и дата Взам. инв.

ЗАКАЗЧИК		Администрация МО "Старозятцинское"	
4184.13		ПЗЗ-3	
Правила землепользования и застройки МО "Старозятцинское" Якшур-Бодьинского района У.Р.			
ИЗМ.	КОЛ-ВО ЛИСТ	№ ДОК. ПОДПИСЬ	ДАТА
Директор	Измаханов		
ГИП	Сорокина		
ГАП	Яковичья		
Проверил	Сорокина		
Разработал	Яковичья		
Н. контроль	Сорокина		
		ЭТАПИ	ЛИСТ
		ПЗЗ	1
		ЛИСТОВ	1
Карта градостроительного зонирования населенных пунктов Масштаб 1:10000		ООО ПИФ "АРХИП"	