

РОЗА ВЕТРОВ
ПО НАПРАВЛЕНИЯМ В %
— ЗИМНЯЯ
— ЛЕТНЯЯ
— ГОДОВАЯ

Карта градостроительного зонирования с особыми условиями использования территории МО "Варавайское".

Приложение №2
к Правилам землепользования и застройки
МО "Варавайское" Якшур-Бодьинского района У.Р.
Лист 2


МАСШТАБ 1:25 000

ОПИСАНИЕ СМЕЖЕСТВ

А-Б МО "Старозятцинское"
Б-В УВИНСКИЙ РАЙОН
В-А СЕЛТИНСКИЙ РАЙОН

УСЛОВНЫЕ ОБОЗНАЧЕНИЯ

Границы
 Граница Муниципального района
 Граница Муниципального образования
 Границы населенных пунктов
 Существующие
 Проектируемые
 Отсутствующие в официальном списке
 Населенные пункты
Варавай Административный центр поселения
 Зеглуд Сельские населенные пункты

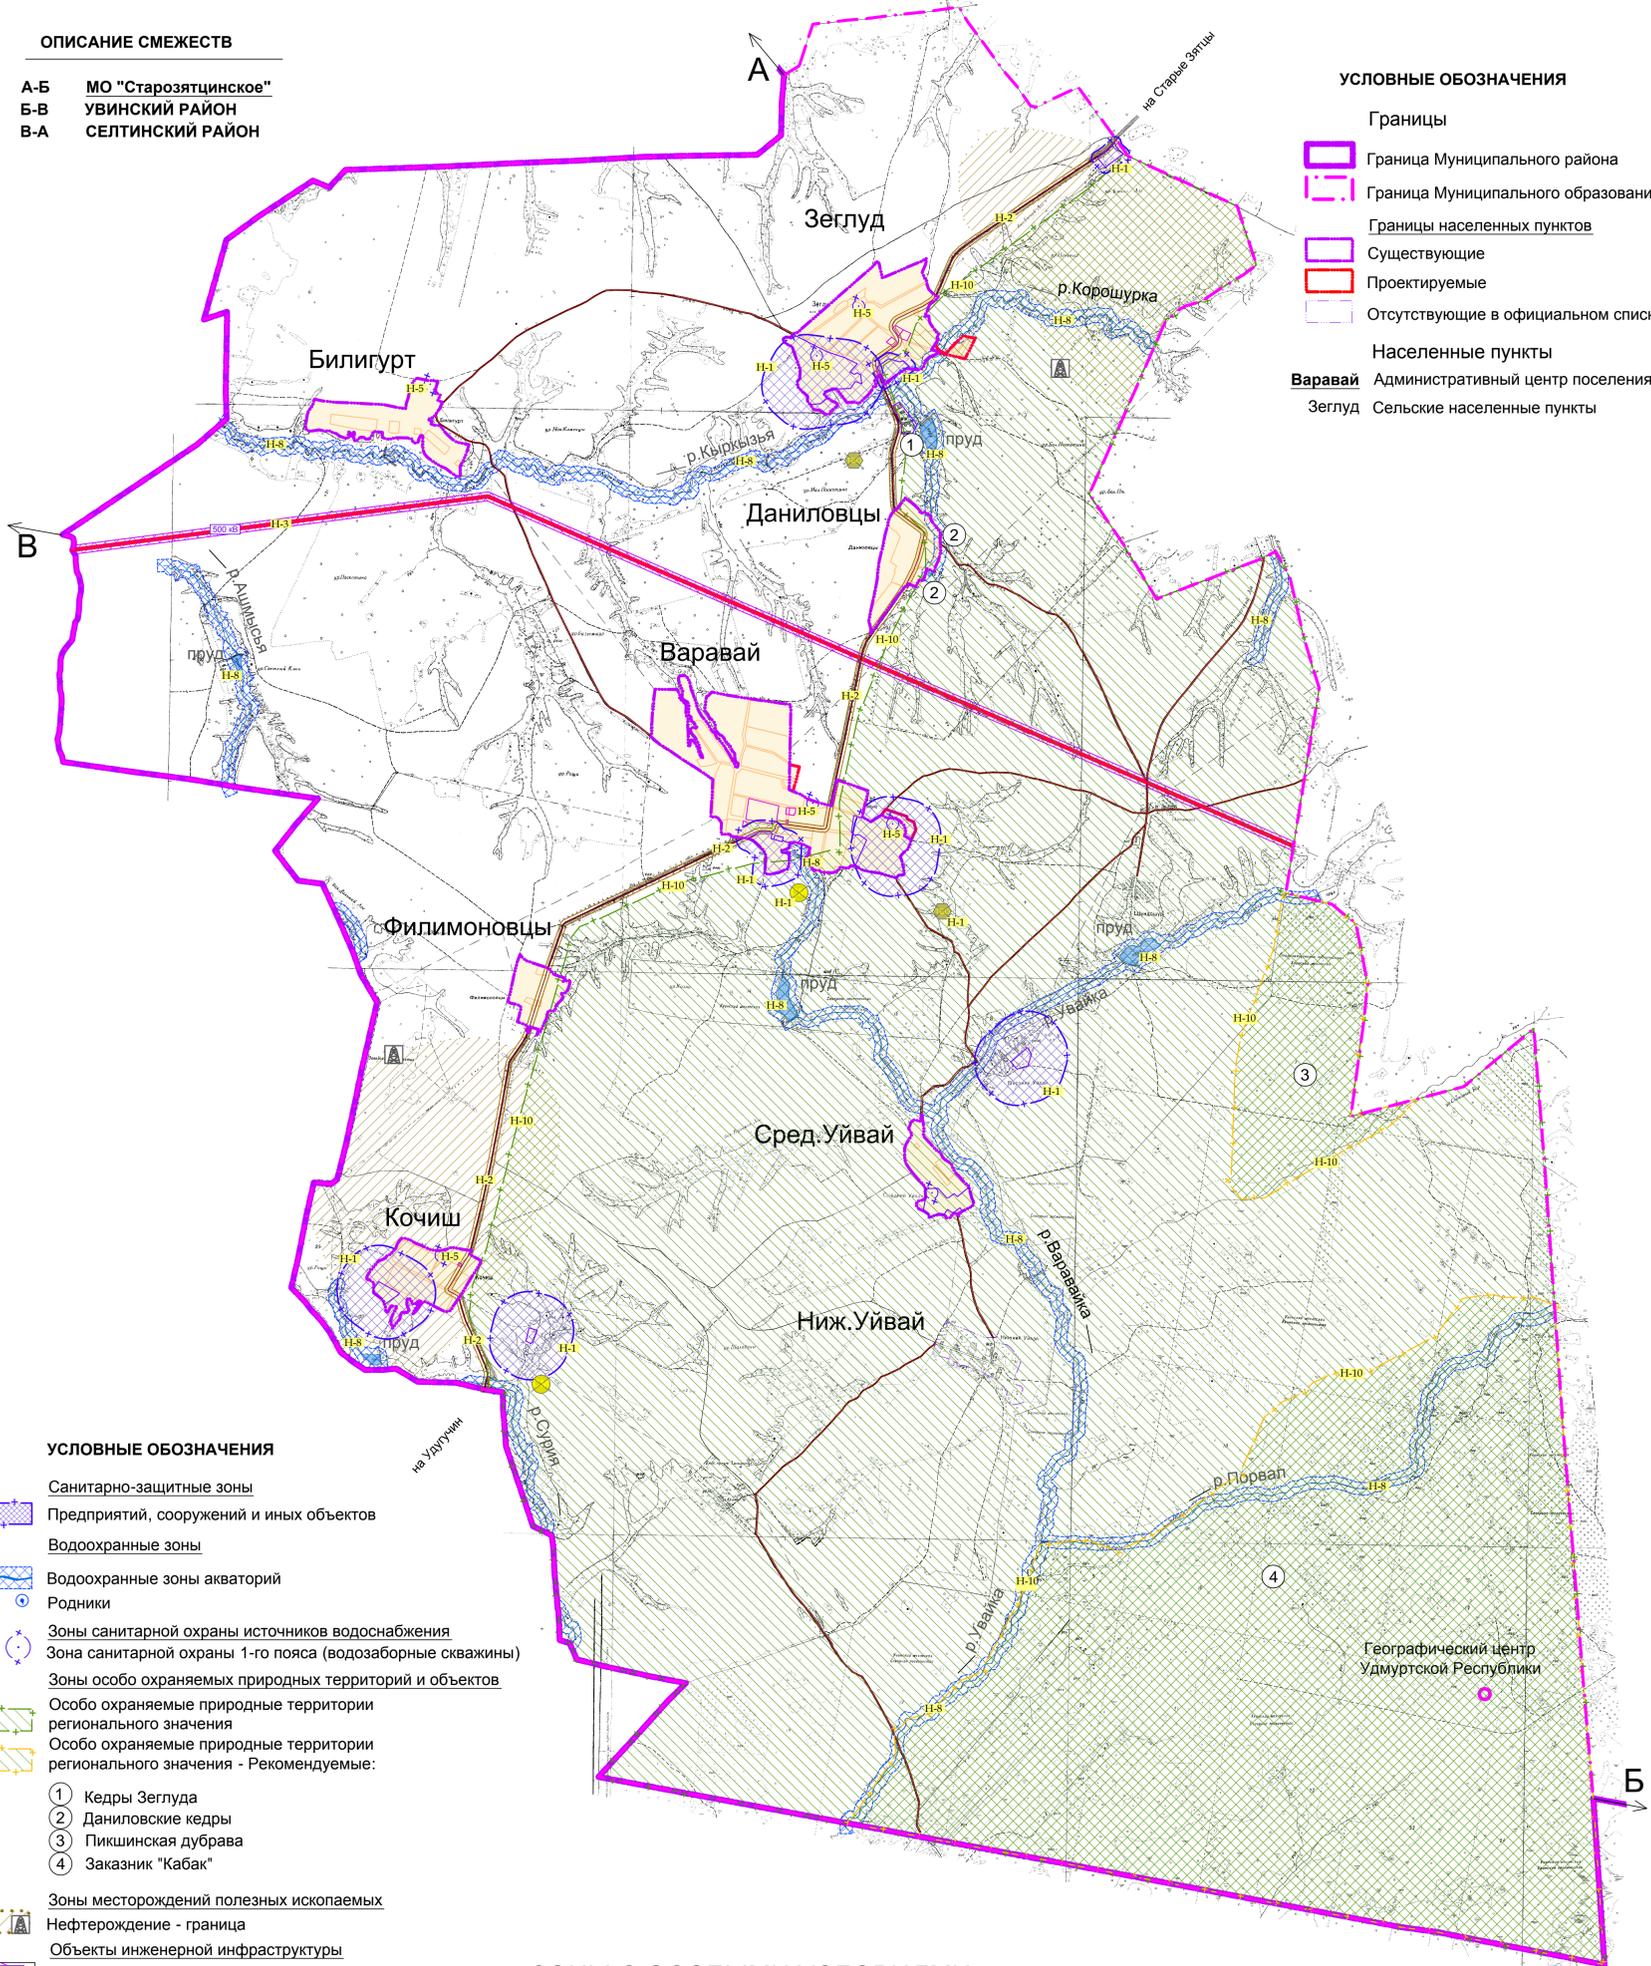

УСЛОВНЫЕ ОБОЗНАЧЕНИЯ

- Санитарно-защитные зоны
- Предприятий, сооружений и иных объектов
- Водоохранные зоны**
- Водоохранные зоны акваторий
- Родники
- Зоны санитарной охраны источников водоснабжения
- Зона санитарной охраны 1-го пояса (водозаборные скважины)
- Зоны особо охраняемых природных территорий и объектов
- Особо охраняемые природные территории регионального значения
- Особо охраняемые природные территории регионального значения - Рекомендуемые:
- ① Кедры Зеглуда
- ② Даниловские кедры
- ③ Пикшинская дубрава
- ④ Заказник "Кабак"
- Зоны месторождений полезных ископаемых
- Нефтеорождение - граница
- Объекты инженерной инфраструктуры**
- ЛЭП 500 кВ с охранной зоной
- Объекты зон специального назначения
- Полигоны ТБО закрытые
- Скотомогильники закрытые
- Автомобильные дороги
- Автодороги местные с твердым покрытием
- Автодороги местные с грунтовым покрытием
- Границы полосы отвода автодороги

ЗОНЫ С ОСОБЫМИ УСЛОВИЯМИ ИСПОЛЬЗОВАНИЯ ТЕРРИТОРИЙ

- H-1** Санитарно-защитные зоны предприятий, сооружений и иных объектов
- H-2** Санитарные разрывы от транспортных коммуникаций
- H-3** Санитарные разрывы от инженерных коммуникаций
- H-5** Зона санитарной охраны источников водоснабжения I пояса
- H-8** Водоохранные зоны
- H-10** Зона особо охраняемых природных территорий

ЗАКАЗЧИК	Администрация МО "Варавайское"	
	4183.13	ПЗЗ-2
Правила землепользования и застройки МО "Варавайское" Якшур-Бодьинского района У.Р.		
ИЗМ.	КОЛИЧ.	ЛСТ
Директор	Милохин	
ГЛП	Сорокина	
Получатель	Сорокина	
Разработчик	Сорокина	
Н. контроль	Сорокина	
СТАДИЯ	ЛСТ	ЛСТОВ
ПЗЗ	2	2
Карта градостроительного зонирования с особыми условиями использования территории Масштаб 1:25000		
ООО ПИФ "АРХИП"		

Согласовано
Инв.№ 4183.13
Прогр. и дата
Взам. инв.