

# Карта градостроительного зонирования территории МО "Старозятцинское".

Приложение №2  
к Правилам землепользования и застройки МО  
"Старозятцинское" Якушур-Бодьинского района У.Р.  
Лист 1


МАСШТАБ 1:25 000

## ОПИСАНИЕ СМЕЖЕСТВ

А-Б	ИГРИНСКИЙ РАЙОН
Б-В	МО "Лыгинское"
В-Г	МО "Кеоканское"
Г-Д	МО "Чуровское"
Д-Ж	УВИНСКИЙ РАЙОН
Ж-З	МО "Варавайское"
З-А	СЕЛТИНСКИЙ РАЙОН

## УСЛОВНЫЕ ОБОЗНАЧЕНИЯ

- Границы населенных пунктов
- Существующие
- Проектируемые
- Населенные пункты**
- Старые Зятцы** Административный центр поселения
- Лынвай Сельские населенные пункты

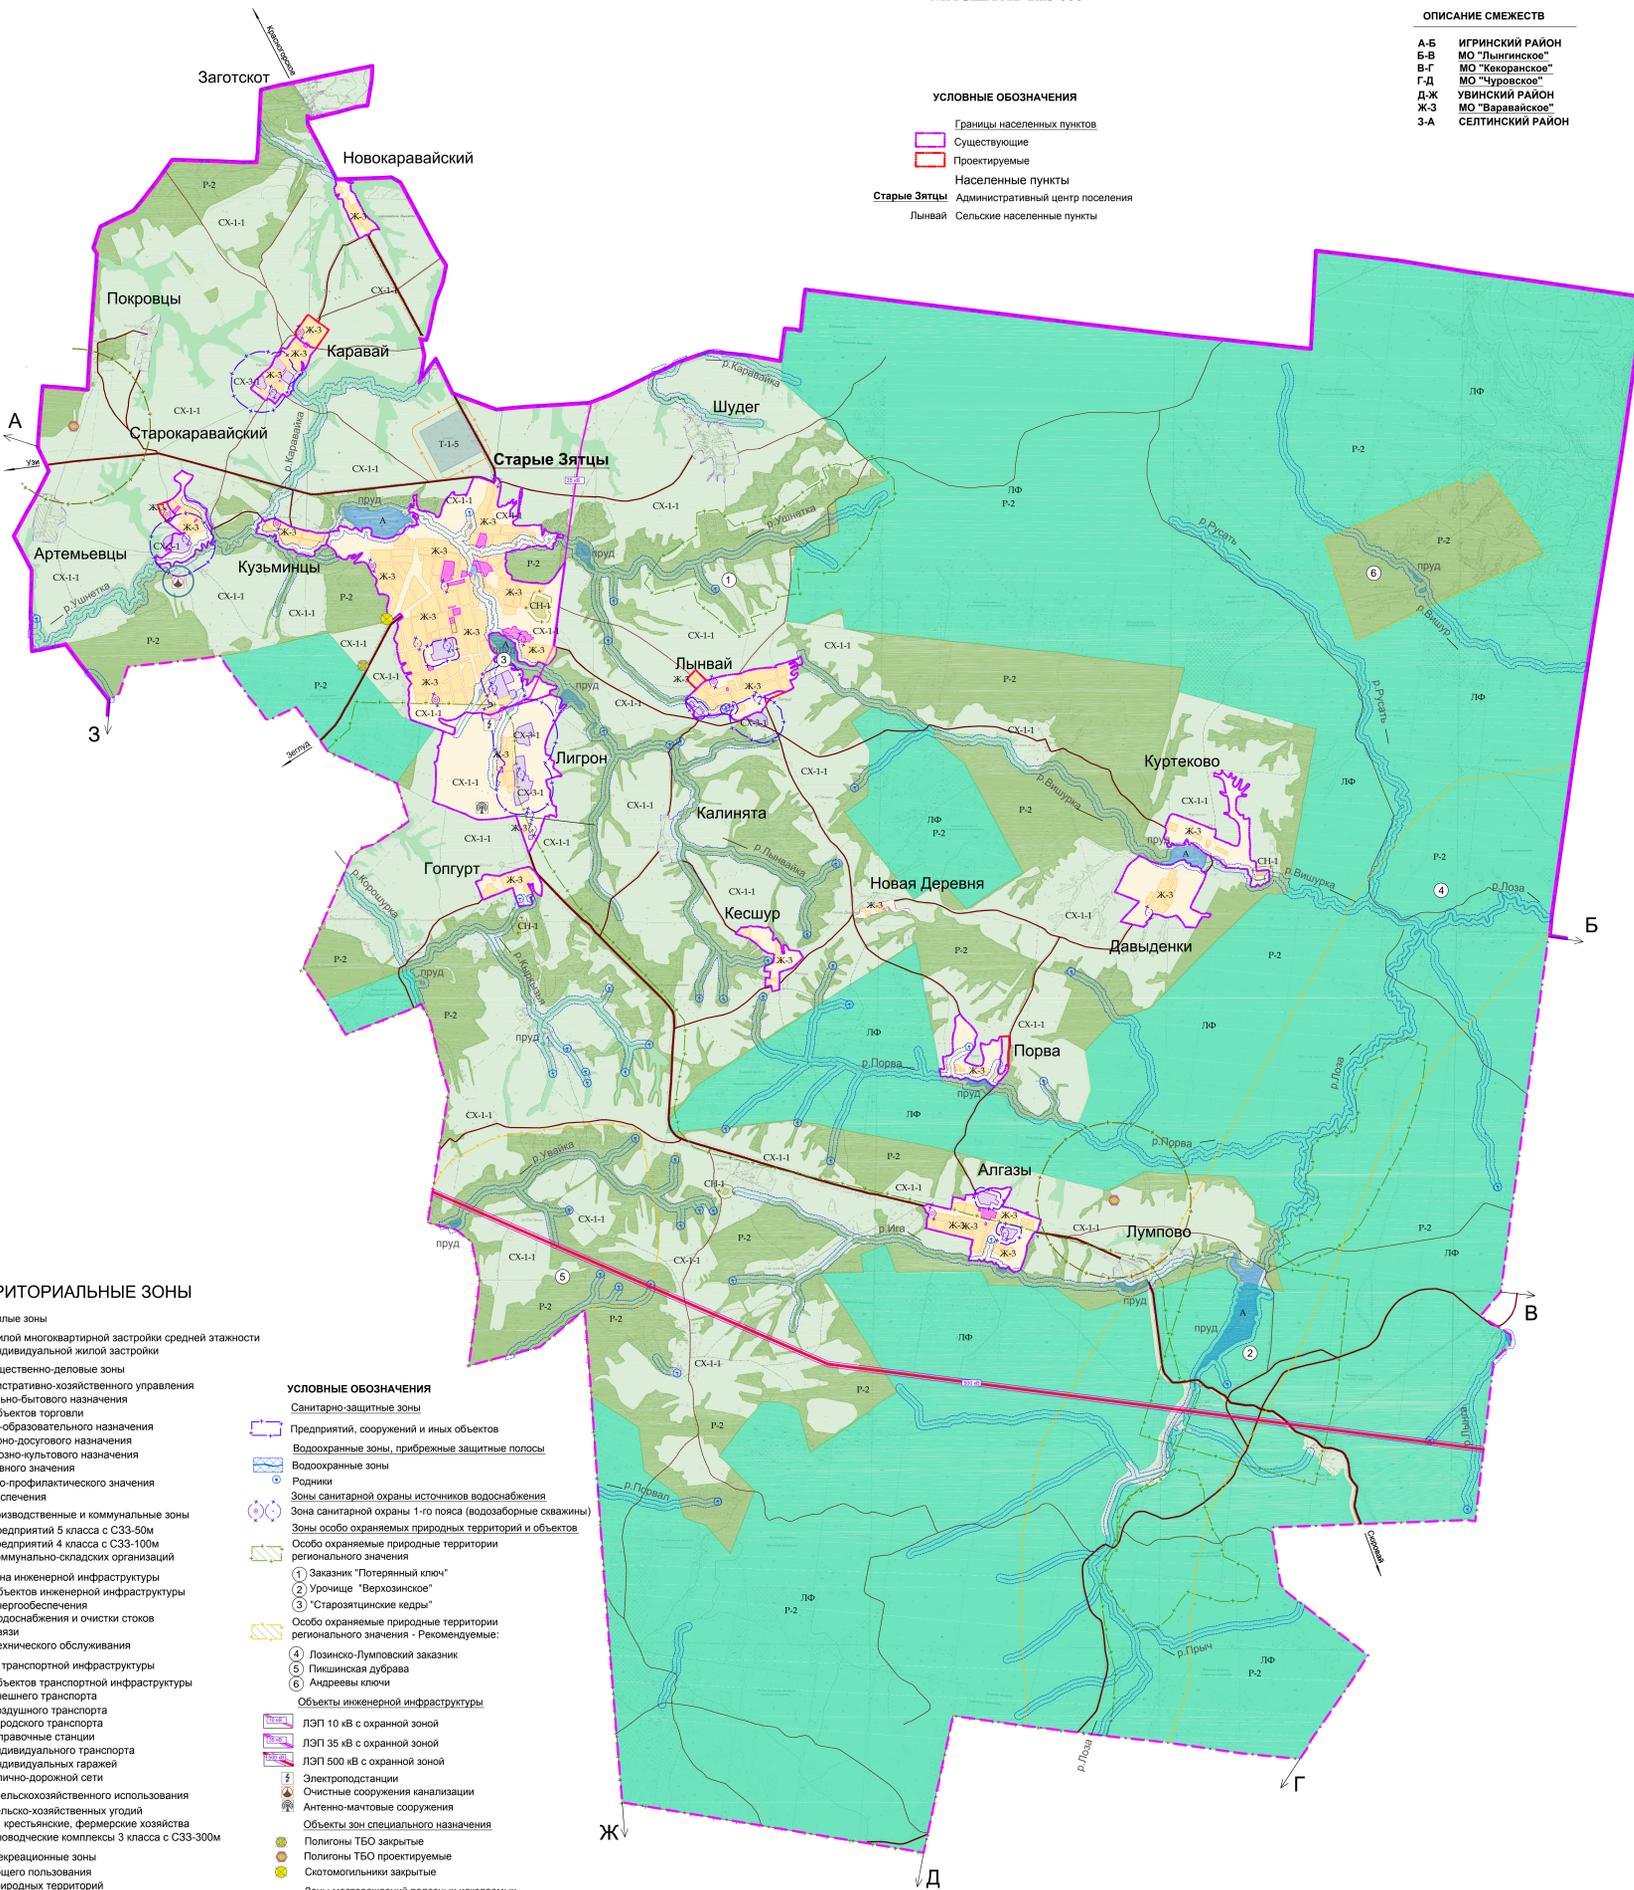

## ТЕРРИТОРИАЛЬНЫЕ ЗОНЫ

- Жилые зоны**
- Ж-2** Зона жилой многоквартирной застройки средней этажности
  - Ж-3** Зона индивидуальной жилой застройки
- Общественно-деловые зоны**
- ОД-1** Административно-хозяйственного управления
  - ОД-2** Социально-бытового назначения
  - ОД-3** Зона объектов торговли
  - ОД-4** Учебно-образовательного назначения
  - ОД-5** Культурно-досугового назначения
  - ОД-6** Религиозно-культурного назначения
  - ОД-7** Спортивного назначения
  - ОД-8** Лечебно-профилактического назначения
  - ОД-9** Социобеспечения
- Производственные и коммунальные зоны**
- ПР-1-1** Зона предприятий 5 класса с СЗЗ-50м
  - ПР-2-2** Зона предприятий 4 класса с СЗЗ-100м
  - ПР-3-1** Зона коммунально-складских организаций
- Зона инженерной инфраструктуры**
- И** Зона объектов инженерной инфраструктуры
  - И-1** Зона энергообеспечения
  - И-2** Зона водоснабжения и очистки стоков
  - И-3** Зона связи
  - И-4** Зона технического обслуживания
- Зона транспортной инфраструктуры**
- Т** Зона объектов транспортной инфраструктуры
  - Т-1** Зона внешнего транспорта
  - Т-1-5** Зона воздушного транспорта
  - Т-2** Зона городского транспорта
  - Т-2-7** Автозаправочные станции
  - Т-3** Зона индивидуального транспорта
  - Т-3-1** Зона индивидуальных гаражей
  - Т-4** Зона улично-дорожной сети
- Сельскохозяйственного использования**
- СХ-1** Зона сельскохозяйственных угодий
  - СХ-2** Пасеки, крестьянские, фермерские хозяйства
  - СХ-3** Животноводческие комплексы 3 класса с СЗЗ-300м
- Рекреационные зоны**
- Р-1** Зона общего пользования
  - Р-2** Зона природных территорий
- Зона специального назначения**
- СН-1** Зона ритуального назначения
  - СН-2** Зона складирования и захоронения отходов
- Природные территории**
- ЛФ** Зона анаторий
  - ЛФ** Земли лесного фонда

## УСЛОВНЫЕ ОБОЗНАЧЕНИЯ

- Санитарно-защитные зоны**
- Предприятий, сооружений и иных объектов
  - Водоохранные зоны, прибрежные защитные полосы
  - Водоохранные зоны
  - Родники
  - Зоны санитарной охраны источников водоснабжения
  - Зоны санитарной охраны 1-го пояса (водозаборные скважины)
  - Зоны особо охраняемых природных территорий и объектов
- Особо охраняемые природные территории регионального значения**
- 1 Заказник "Потерянный клочок"
  - 2 Урочище "Верховинское"
  - 3 "Старозятцинские иелды"
- Особо охраняемые природные территории регионального значения - Рекомендуемые:**
- 4 Лозинско-Лумповский заказник
  - 5 Пышадинская дубрава
  - 6 Андреевы клочки
- Объекты инженерной инфраструктуры**
- ЛЭП 10 кВ с охранный зоной
  - ЛЭП 35 кВ с охранный зоной
  - ЛЭП 500 кВ с охранный зоной
  - Электростанция
  - Очистные сооружения канализации
  - Антенно-мачтовые сооружения
- Объекты зон специального назначения**
- Полигоны ТБО закрытые
  - Полигоны ТБО проектируемые
  - Скотомогильники закрытые
- Зоны месторождений полезных ископаемых**
- Нефтеорождение нефти
- Автомобильные дороги**
- Автодороги местные с твердым покрытием
  - Автодороги местные с грунтовым покрытием
  - Границы полосы отвода автодороги

ЗАКАЗЧИК		Администрация МО "Старозятцинское"	
4184.13		ПЗЗ-1	
Правила землепользования и застройки			
МО "Старозятцинское"			
Якушур-Бодьинского района У.Р.			
Исполнитель	Составлен	СММ	ЛСТ
Генеральный директор	Составлен	ПЗЗ-1	2-2
Ведущий специалист	Составлен		
Проверенный специалист	Составлен		
Исполнитель	Составлен		